



Bouwnummer 1
 Bungalow met opbouw
 Begane grond
 Schaal 1:50

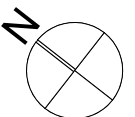

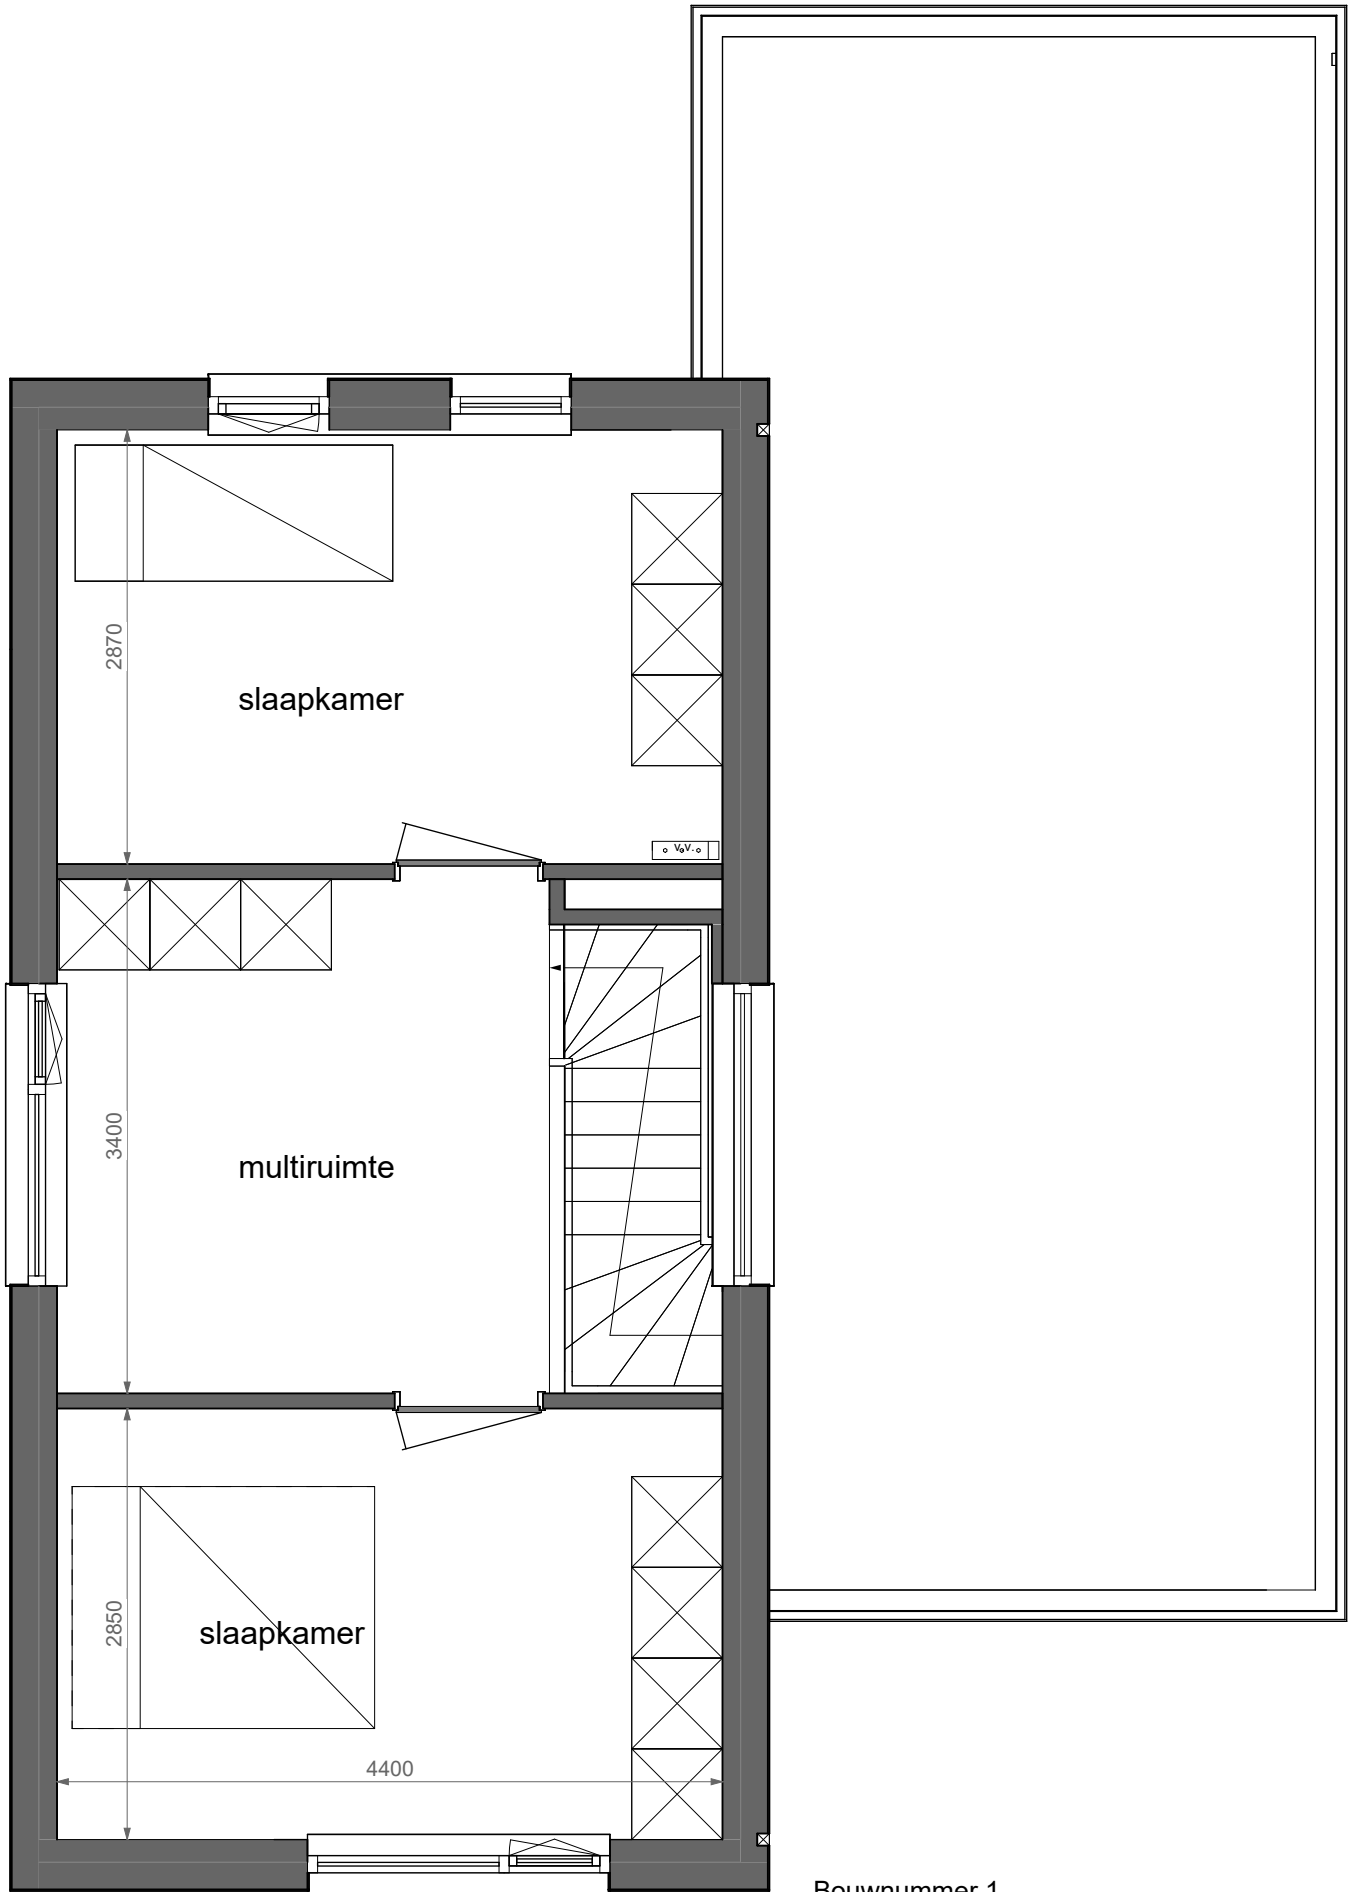

slaapkamer

multiruimte

slaapkamer

Bouwnummer 1
 Bungalow met opbouw
 Eerste verdieping
 Schaal 1:50

