





Bouwnummer 10
 Bungalow met opbouw
 Begane grond
 Schaal 1:50

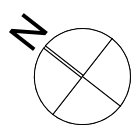

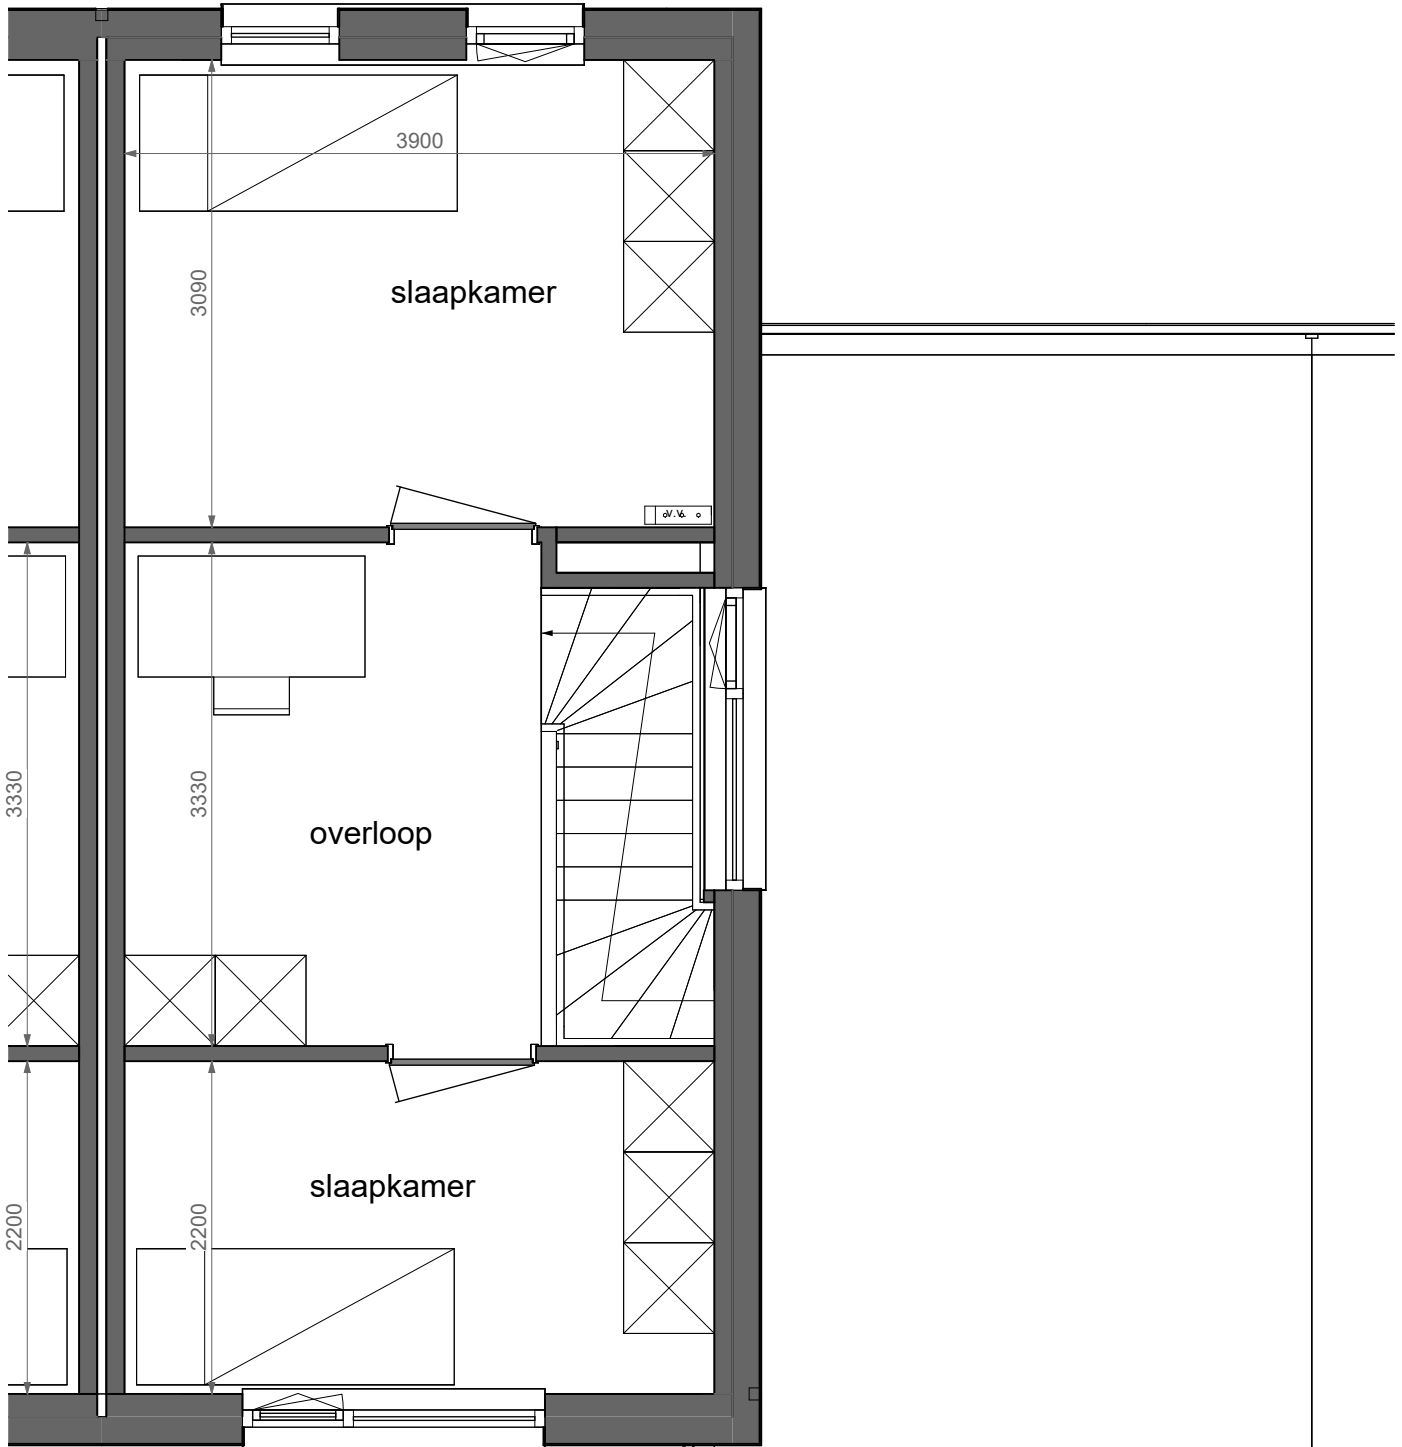

Bouwnummer 10
 Bungalow met opbouw
 Eerste verdieping
 Schaal 1:50

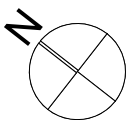

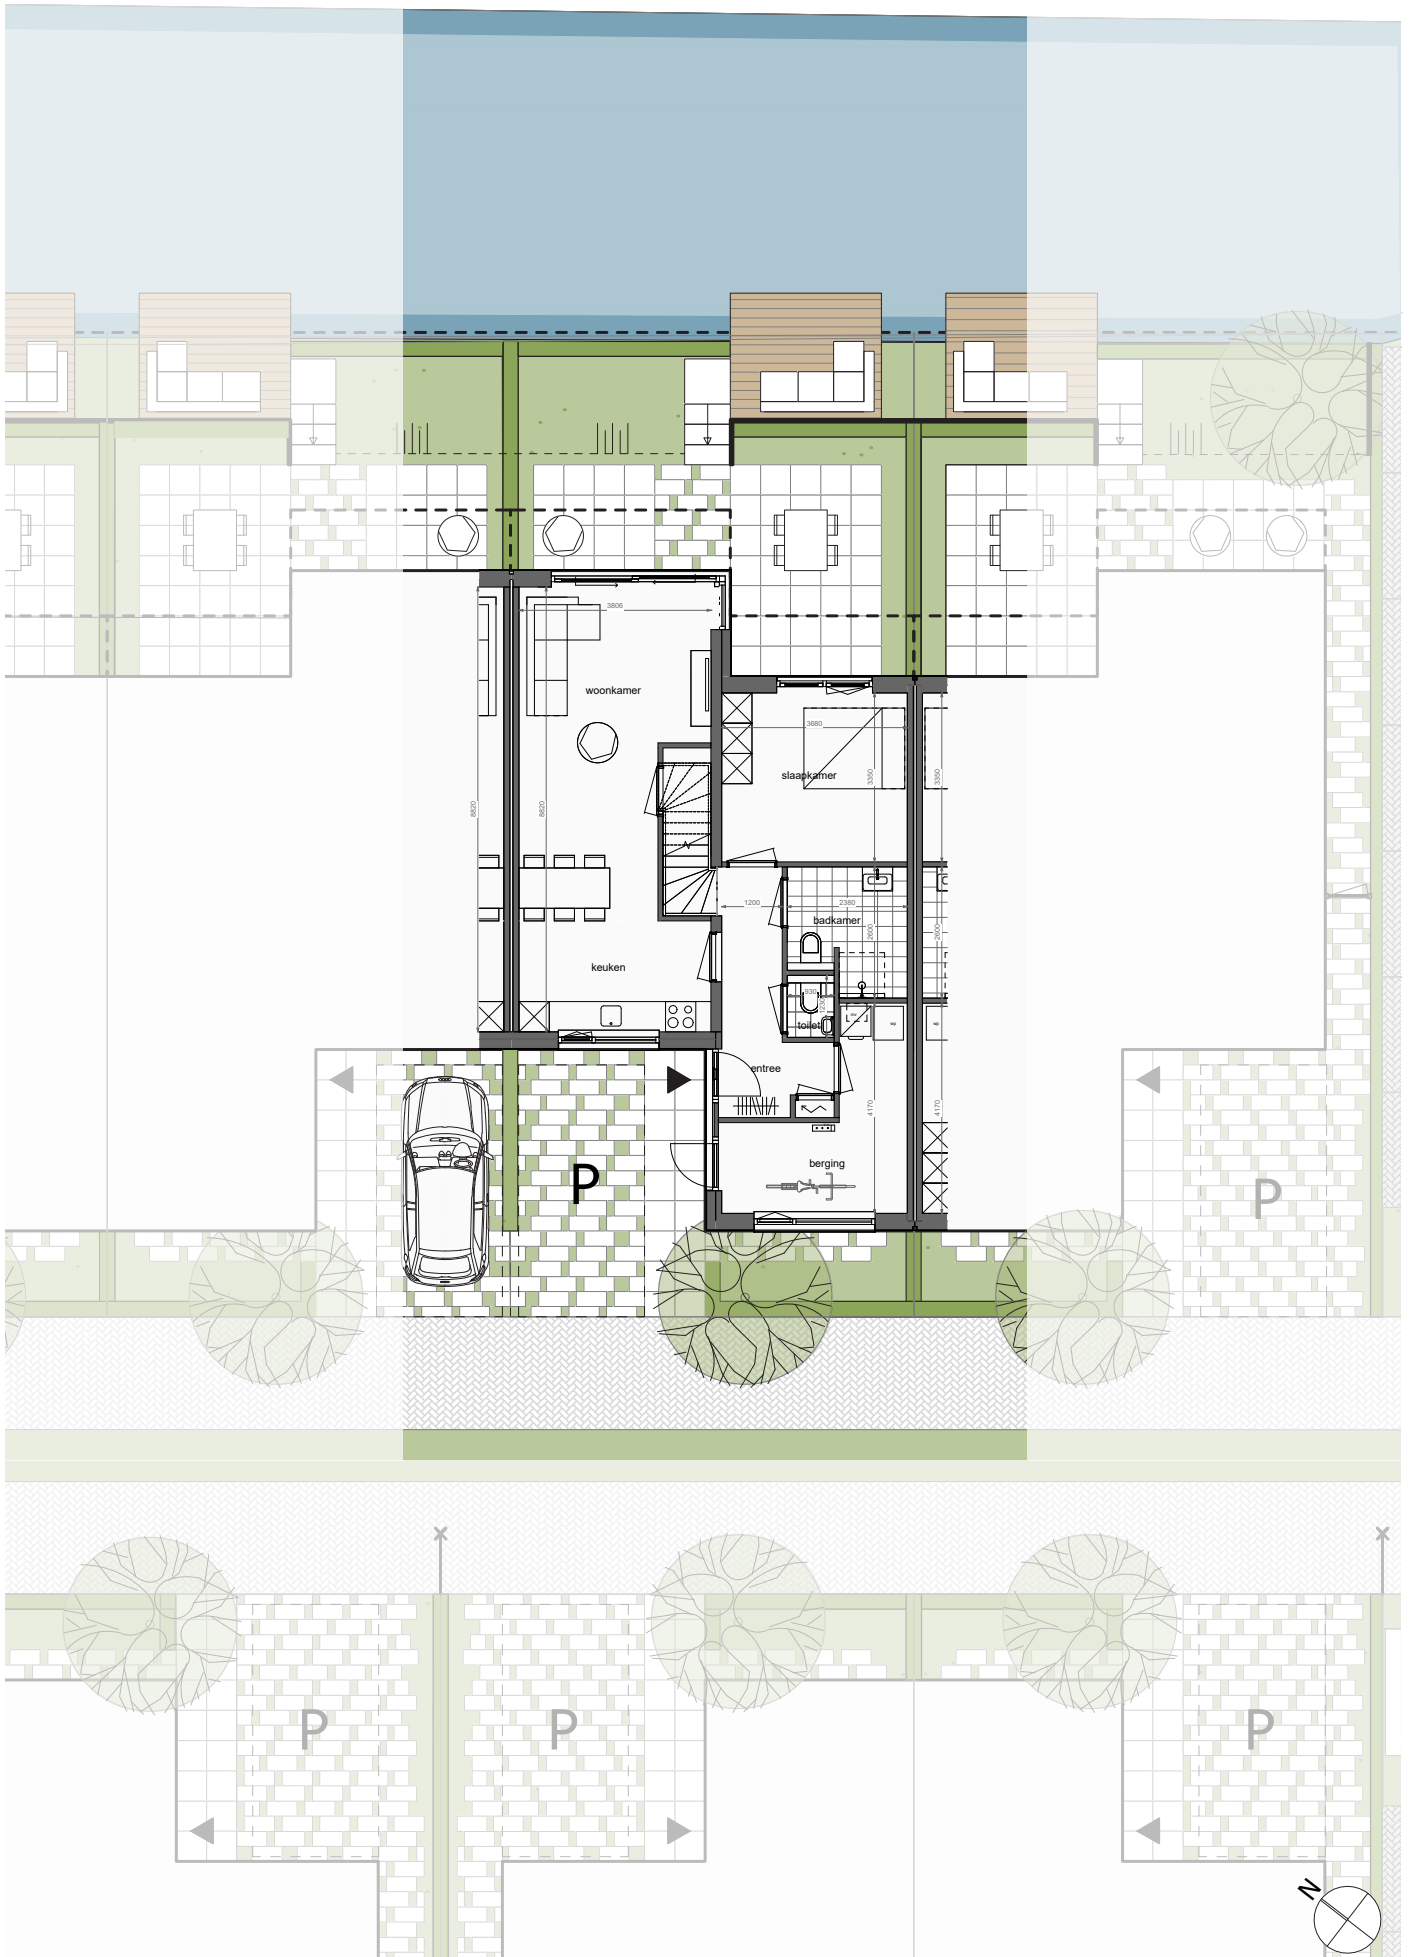

woonkamer

keuken

slaapkamer

badkamer

toilet

entree

berging

P

P

P

P

P

