



Bouwnummer 13
 Bungalow met opbouw en uitbouw
 Begane grond
 Schaal 1:50

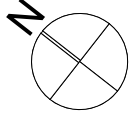

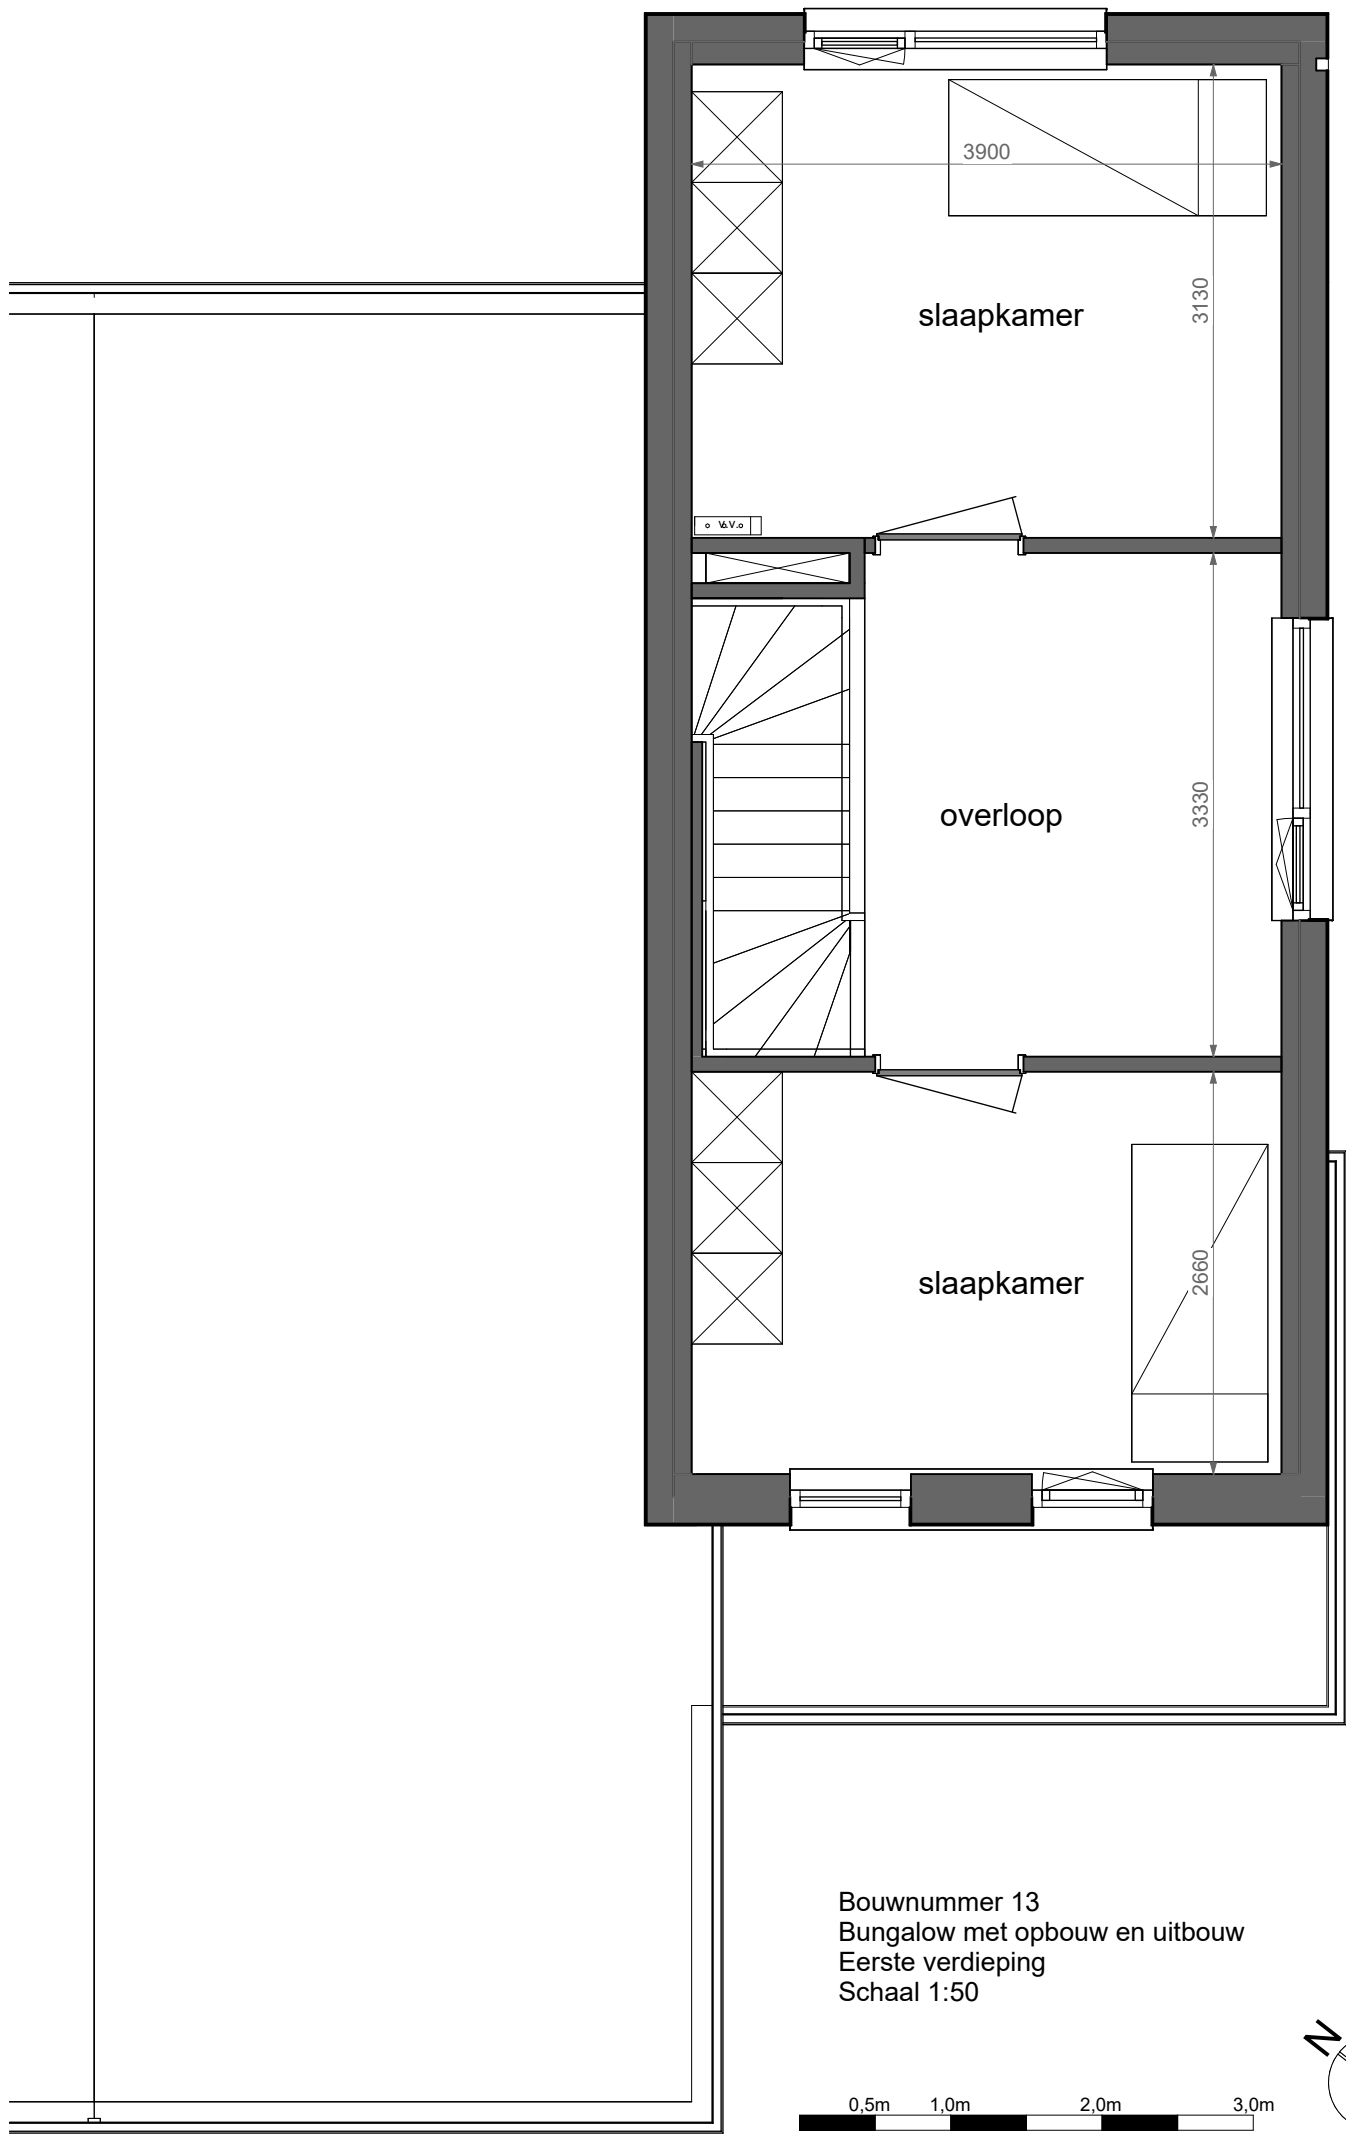

slaapkamer

overloop

slaapkamer

Bouwnummer 13
Bungalow met opbouw en uitbouw
Eerste verdieping
Schaal 1:50

