


Bouwnummer 15
 Bungalow met opbouw
 Begane grond
 Schaal 1:50

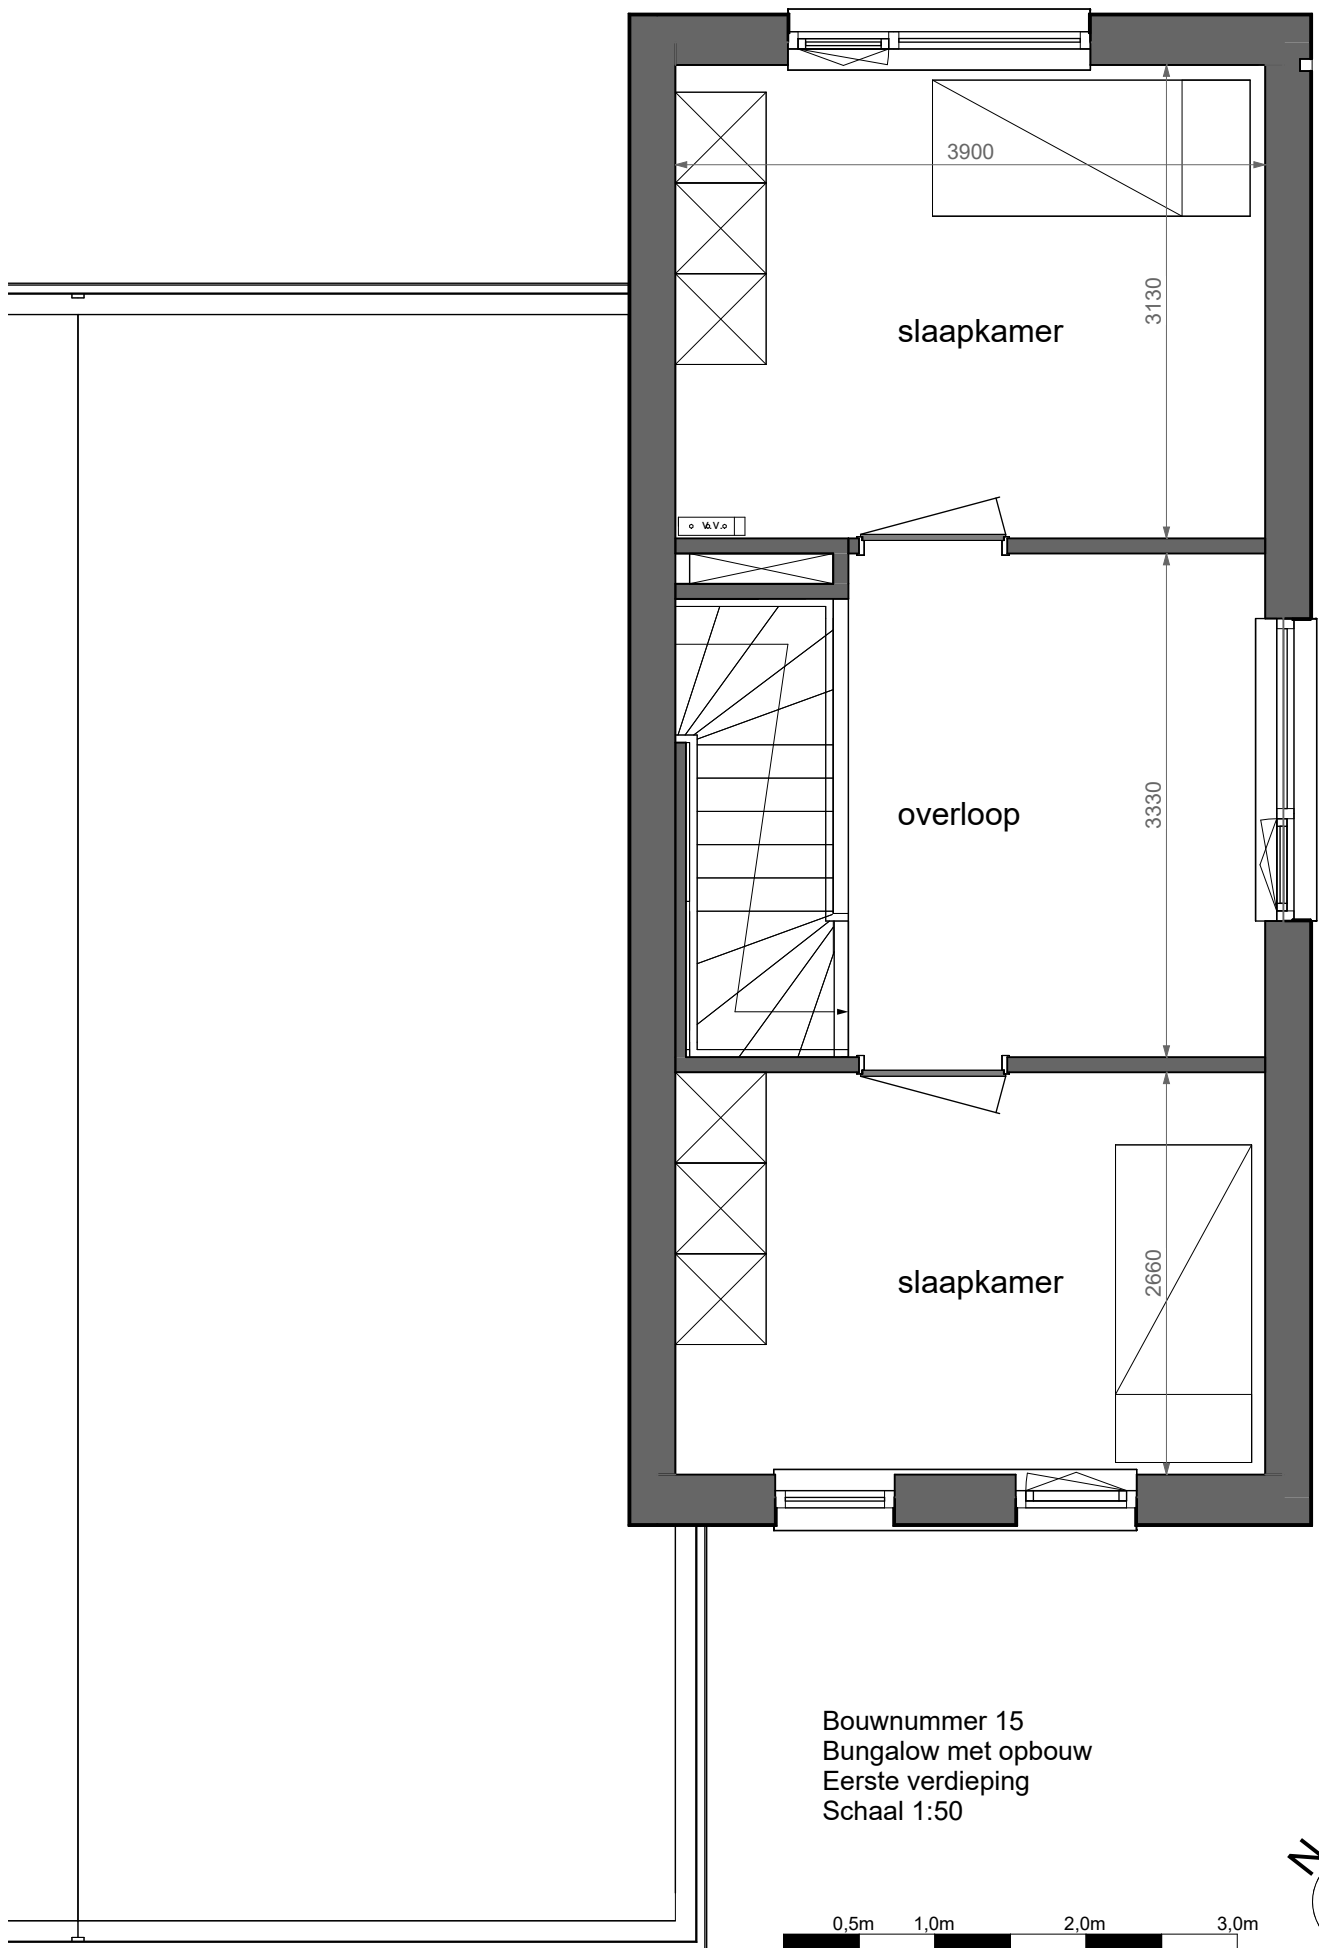

slaapkamer

overloop

slaapkamer

Bouwnummer 15
Bungalow met opbouw
Eerste verdieping
Schaal 1:50

