



Bouwnummer 17
 Bungalow met opbouw en uitbouw
 Begane grond
 Schaal 1:50



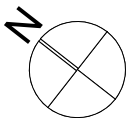

Bouwnummer 17
Bungalow met opbouw en uitbouw
Eerste verdieping
Schaal 1:50

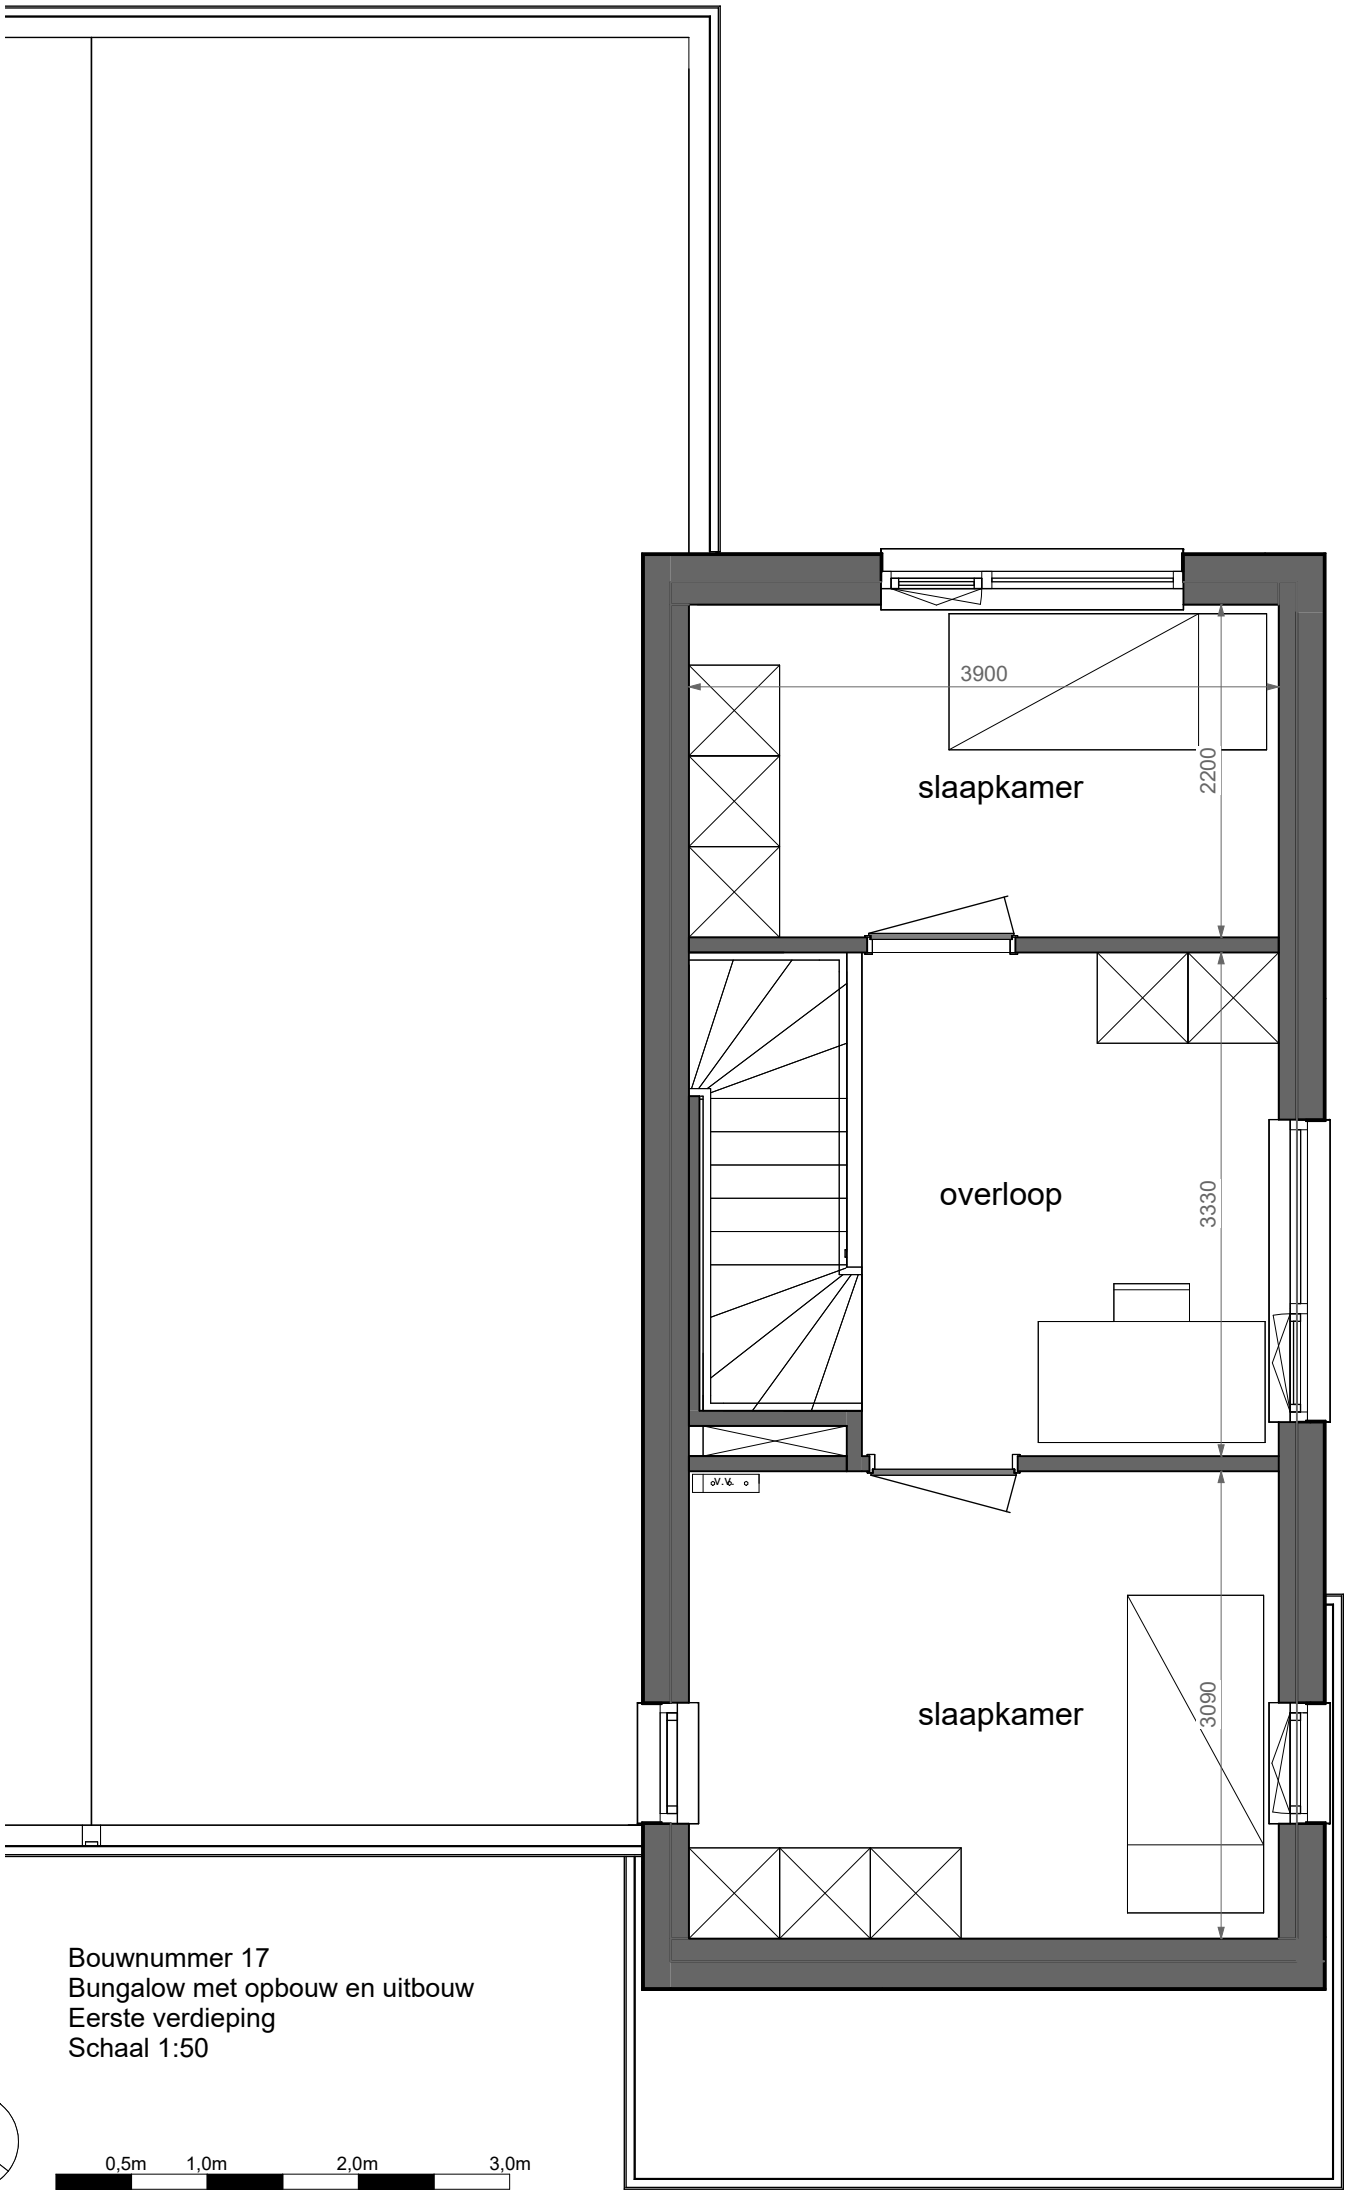