



Bouwnummer 19  
 Bungalow met opbouw en uitbouw  
 Begane grond  
 Schaal 1:50



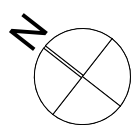

Bouwnummer 19  
Bungalow met opbouw en uitbouw  
Eerste verdieping  
Schaal 1:50

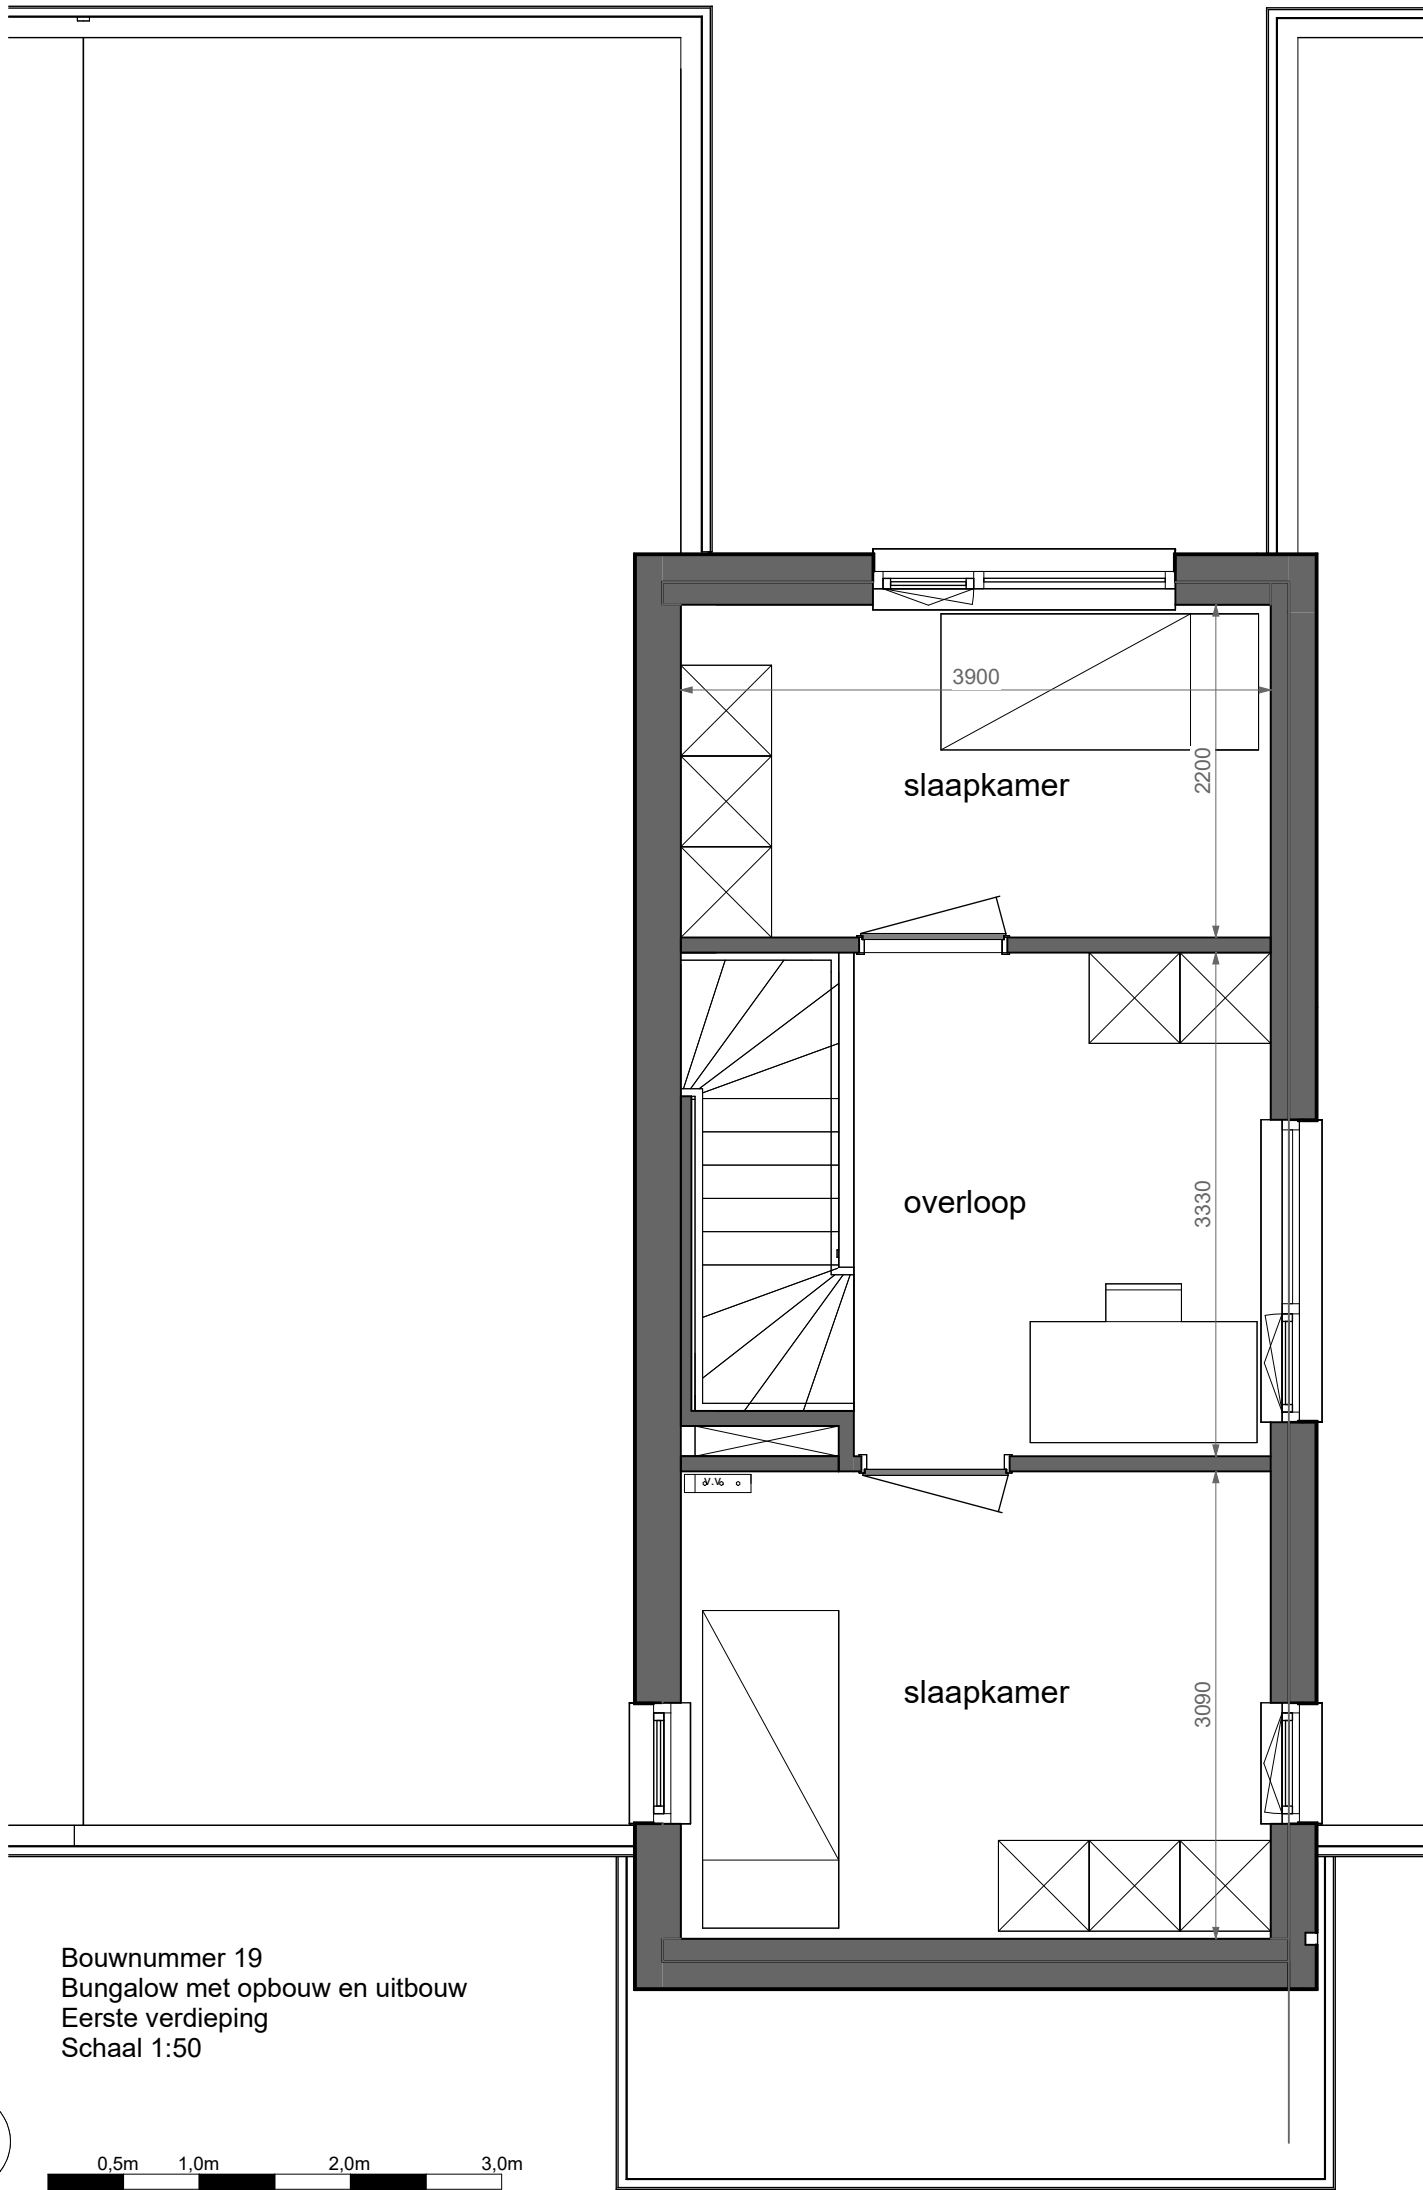