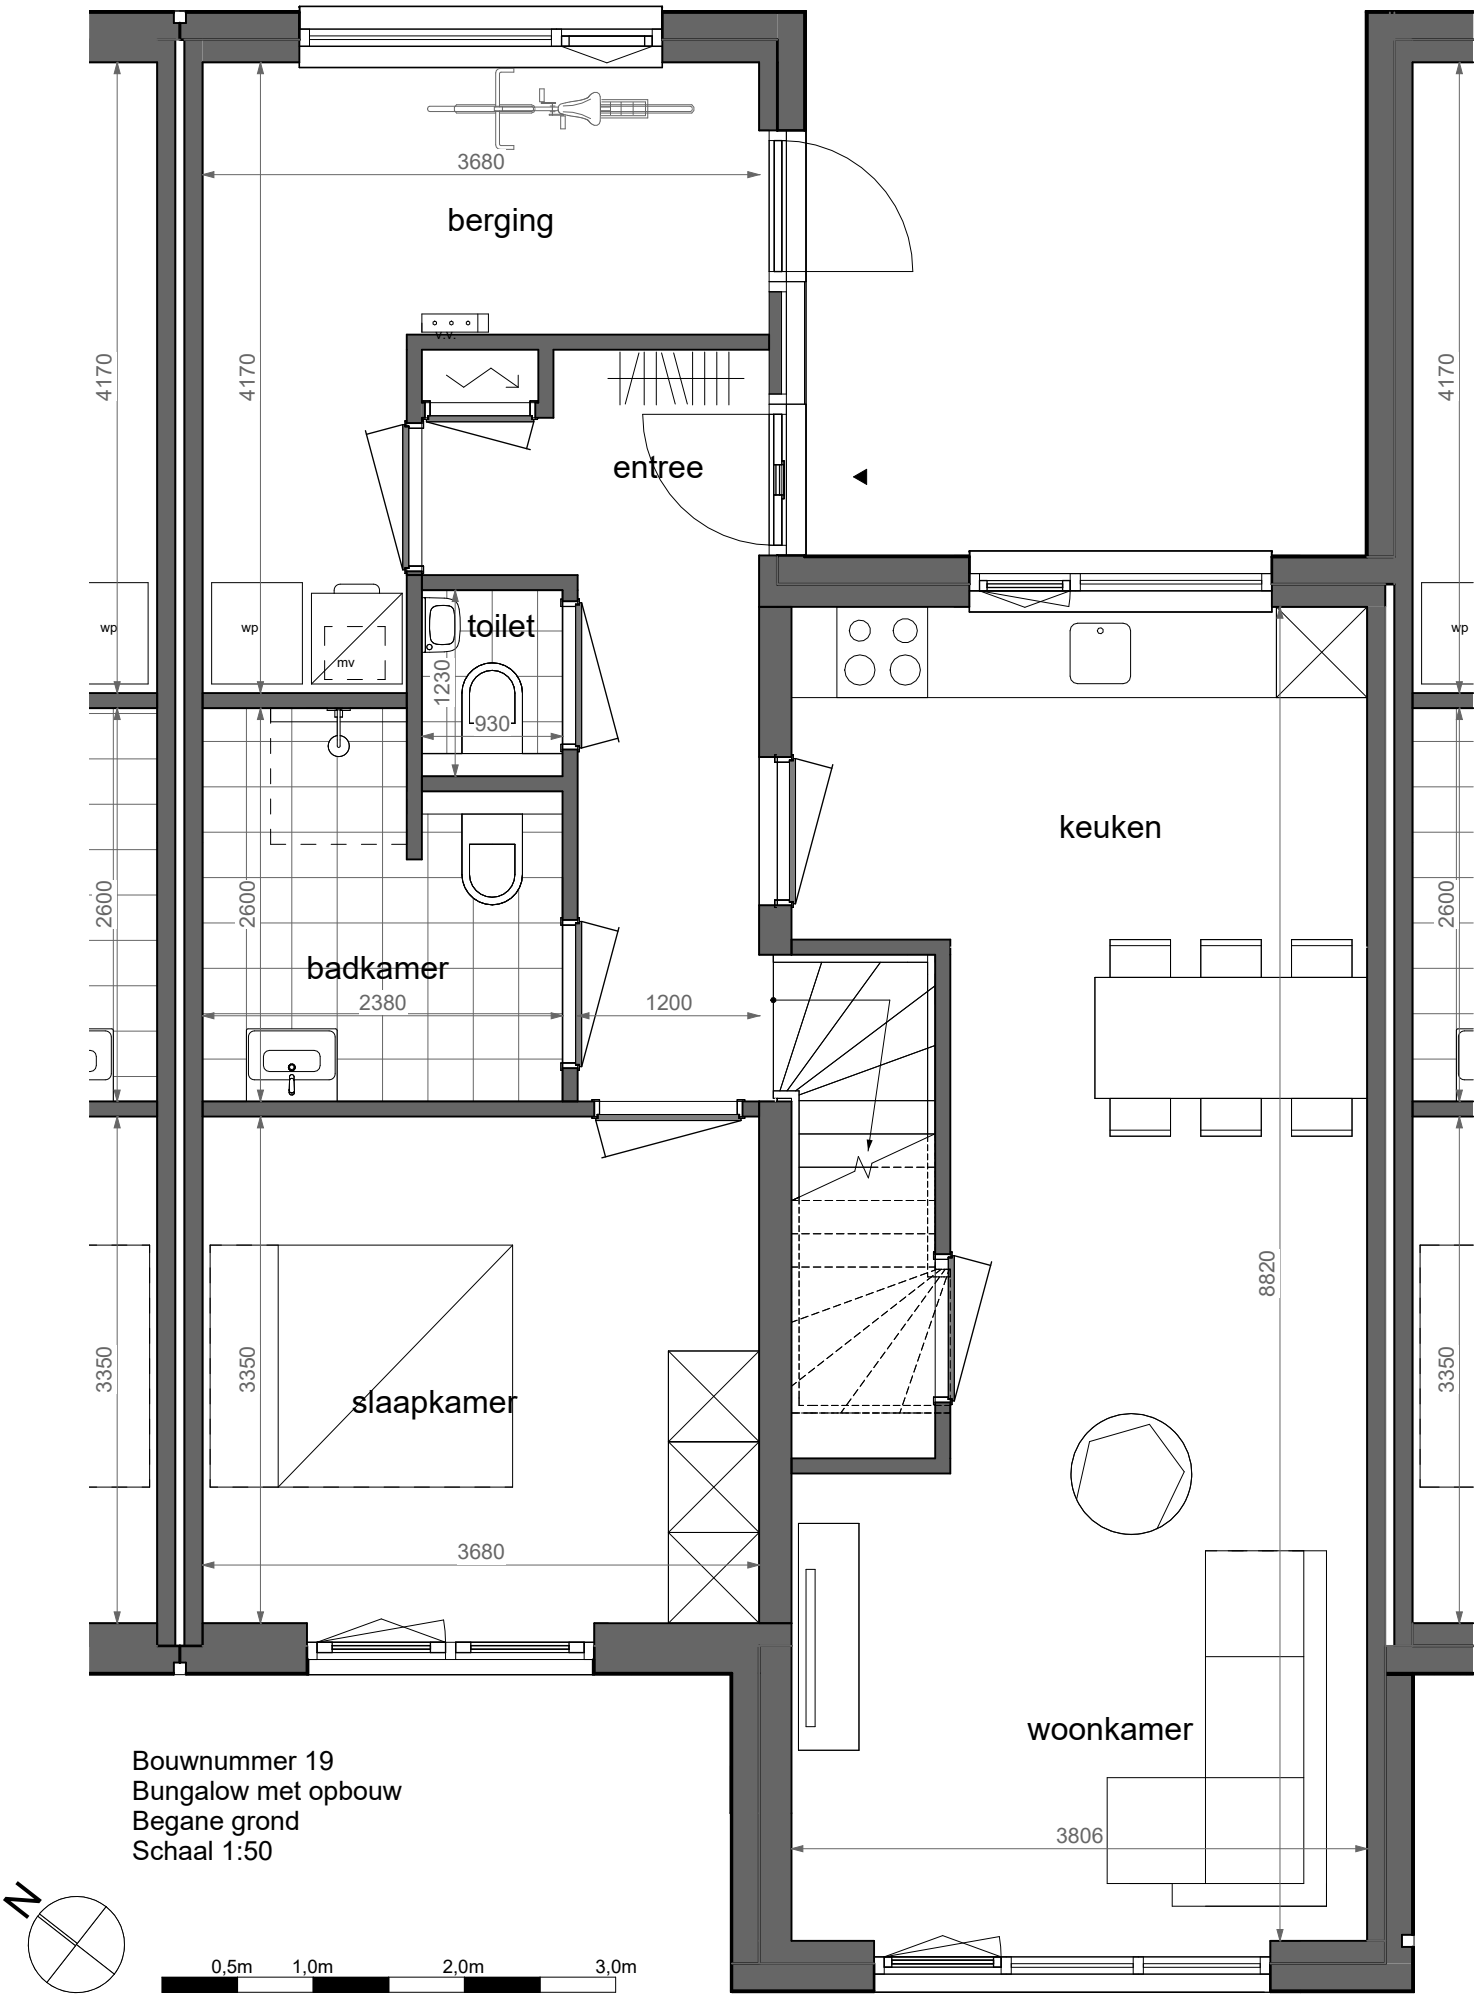

Bouwnummer 19
Bungalow met opbouw
Begane grond
Schaal 1:50

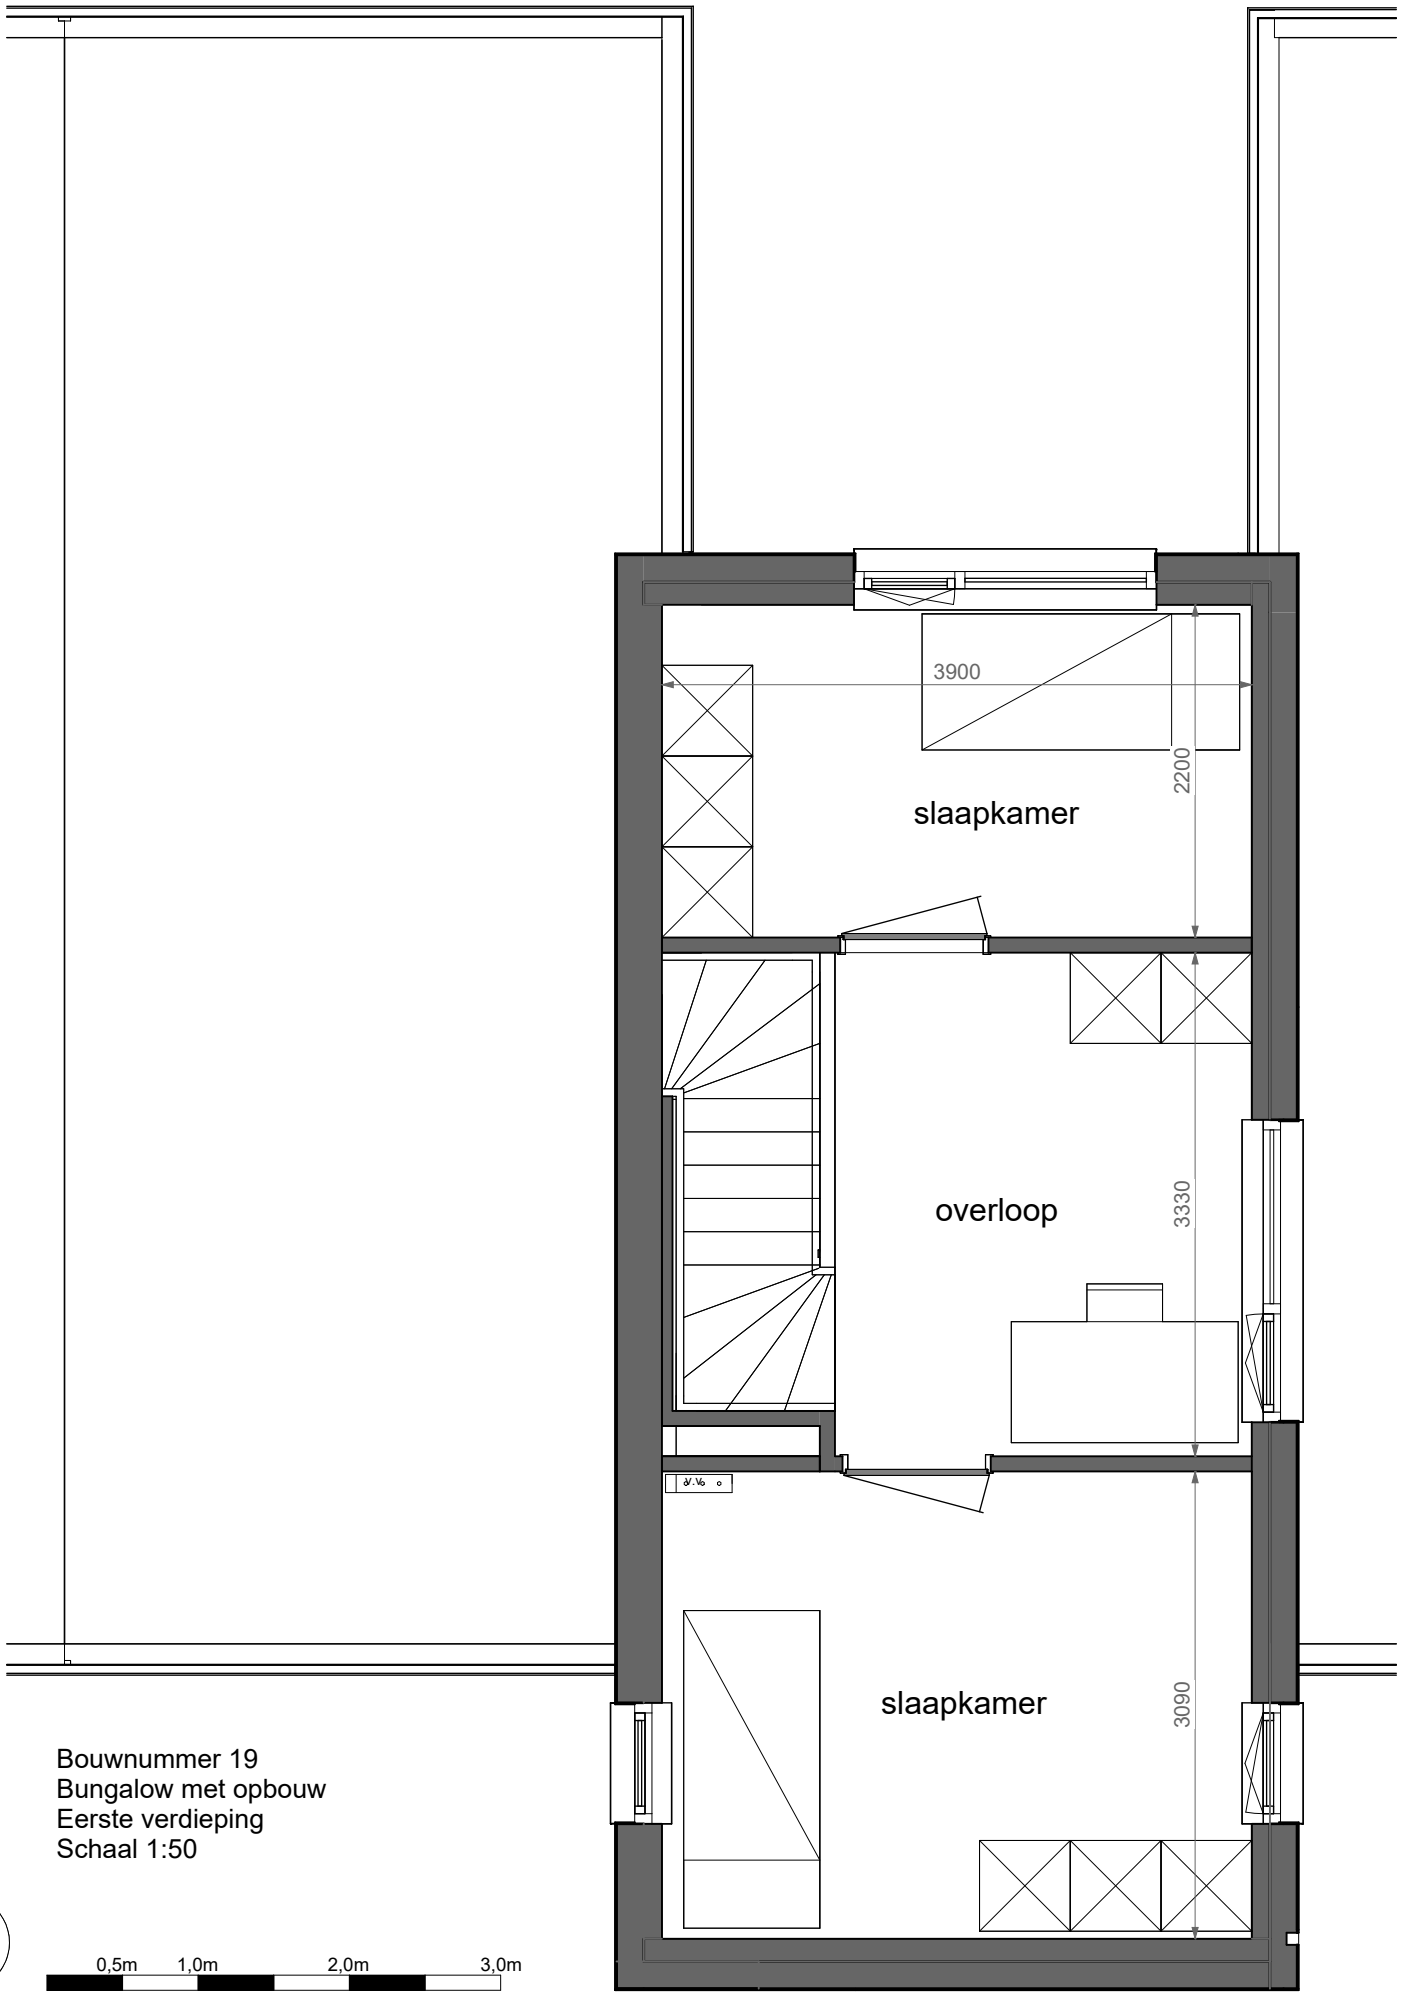

Bouwnummer 19
Bungalow met opbouw
Eerste verdieping
Schaal 1:50

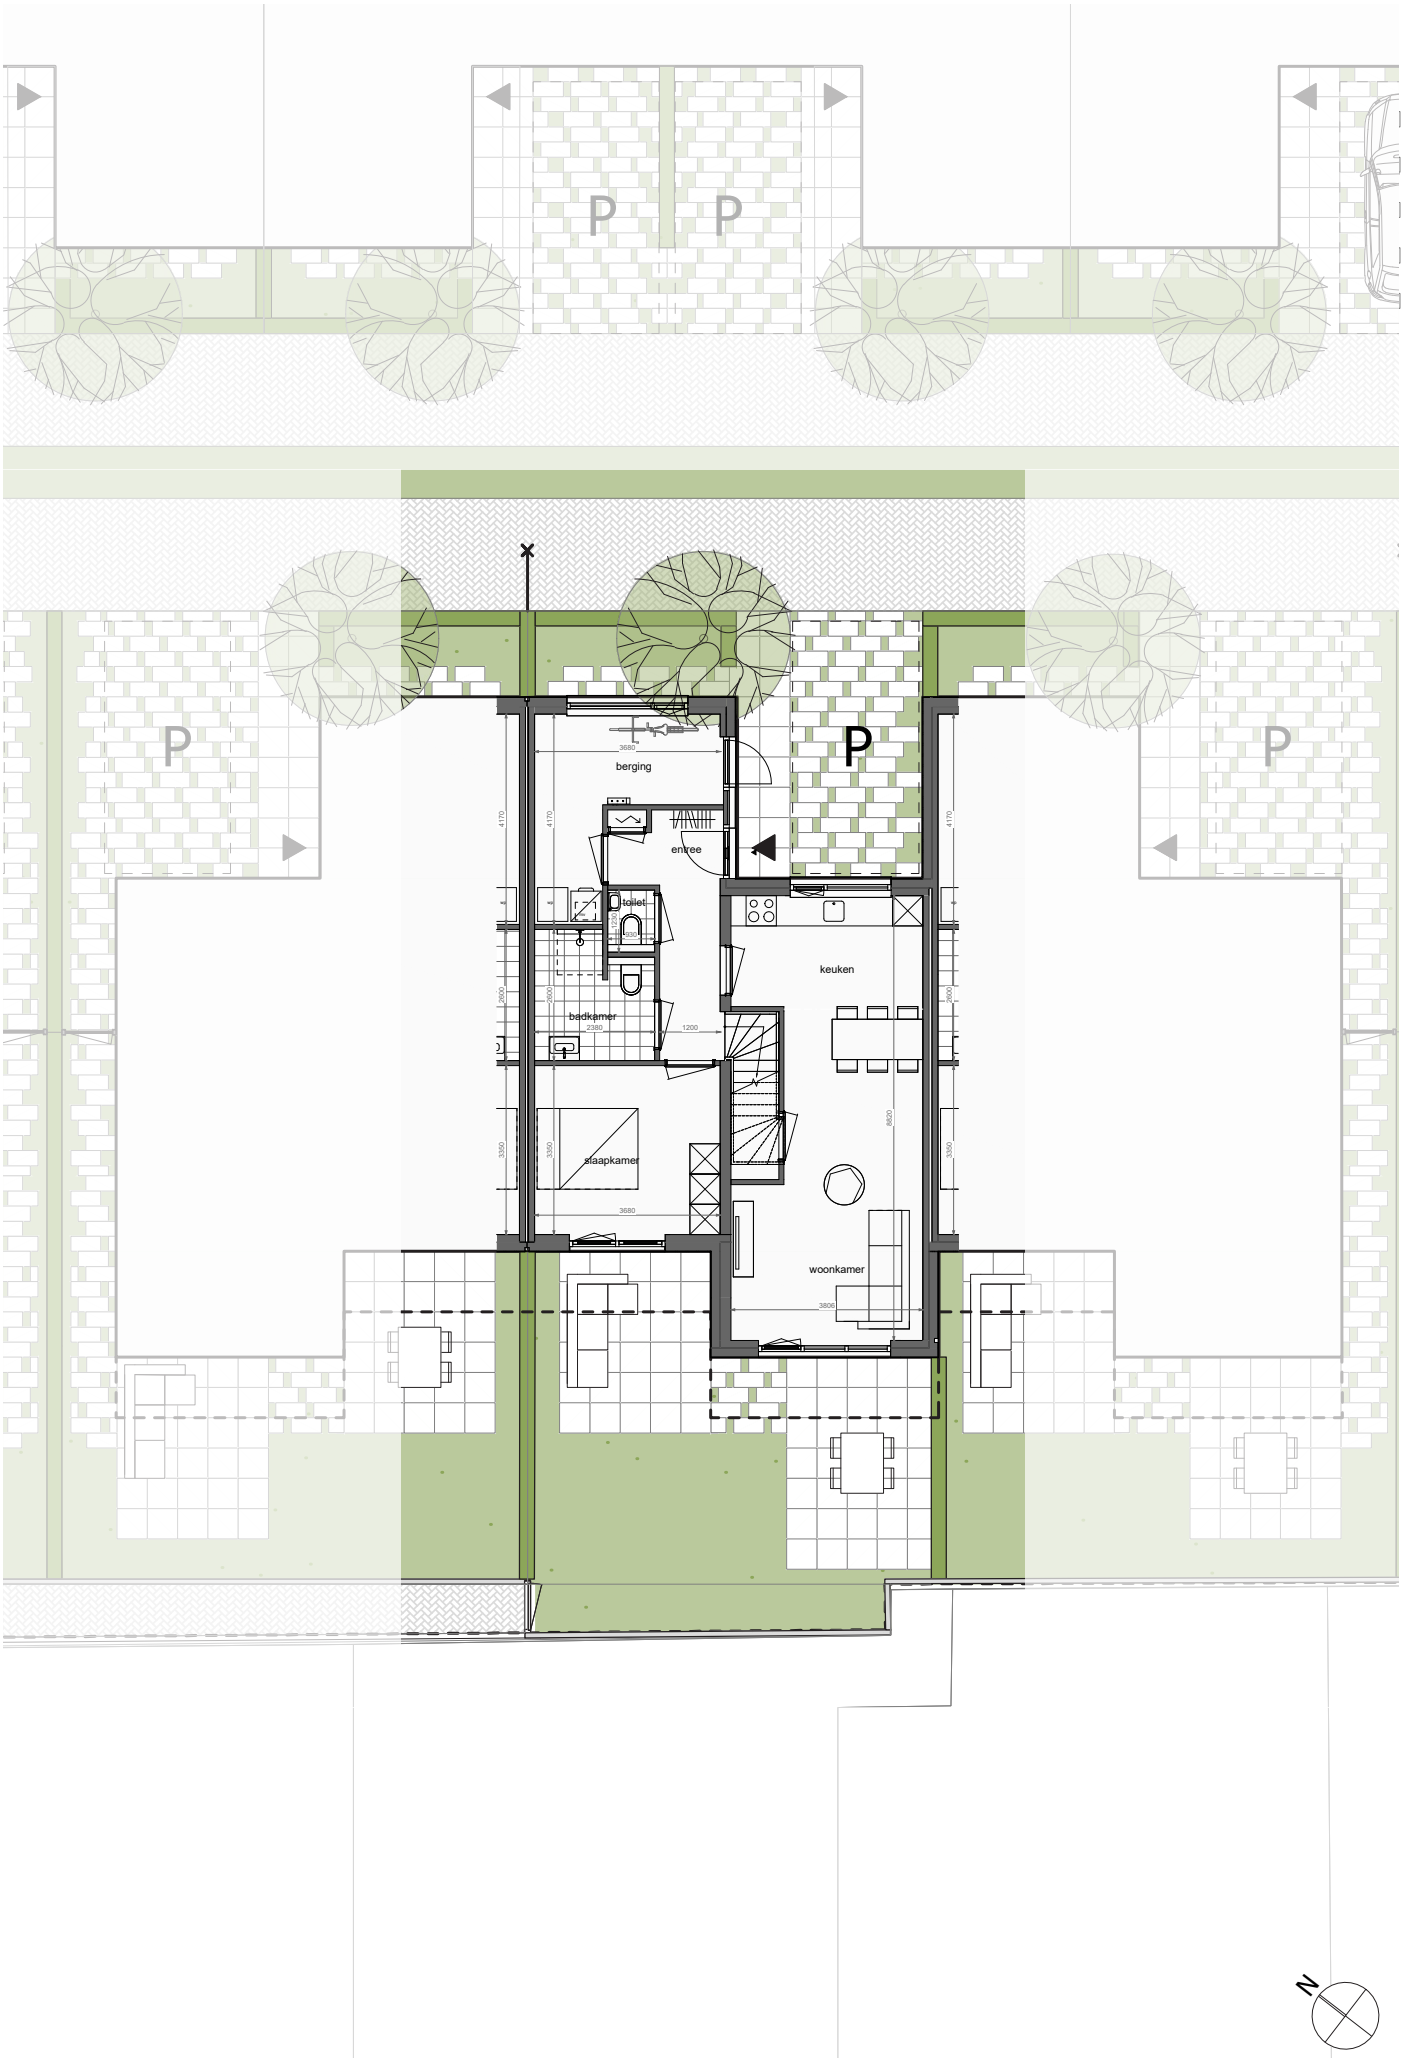
P
P
P
P
P
berging
entree
toilet
keuken
badkamer
slaapkamer
woonkamer
3680
4170
4170
2600
2600
3350
3350
2380
1200
9620
3680
3806
4170
2600
3350
N