



Bouwnummer 20  
 Bungalow met opbouw  
 Begane grond  
 Schaal 1:50



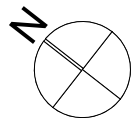

Bouwnummer 20  
 Bungalow met opbouw  
 Eerste verdieping  
 Schaal 1:50

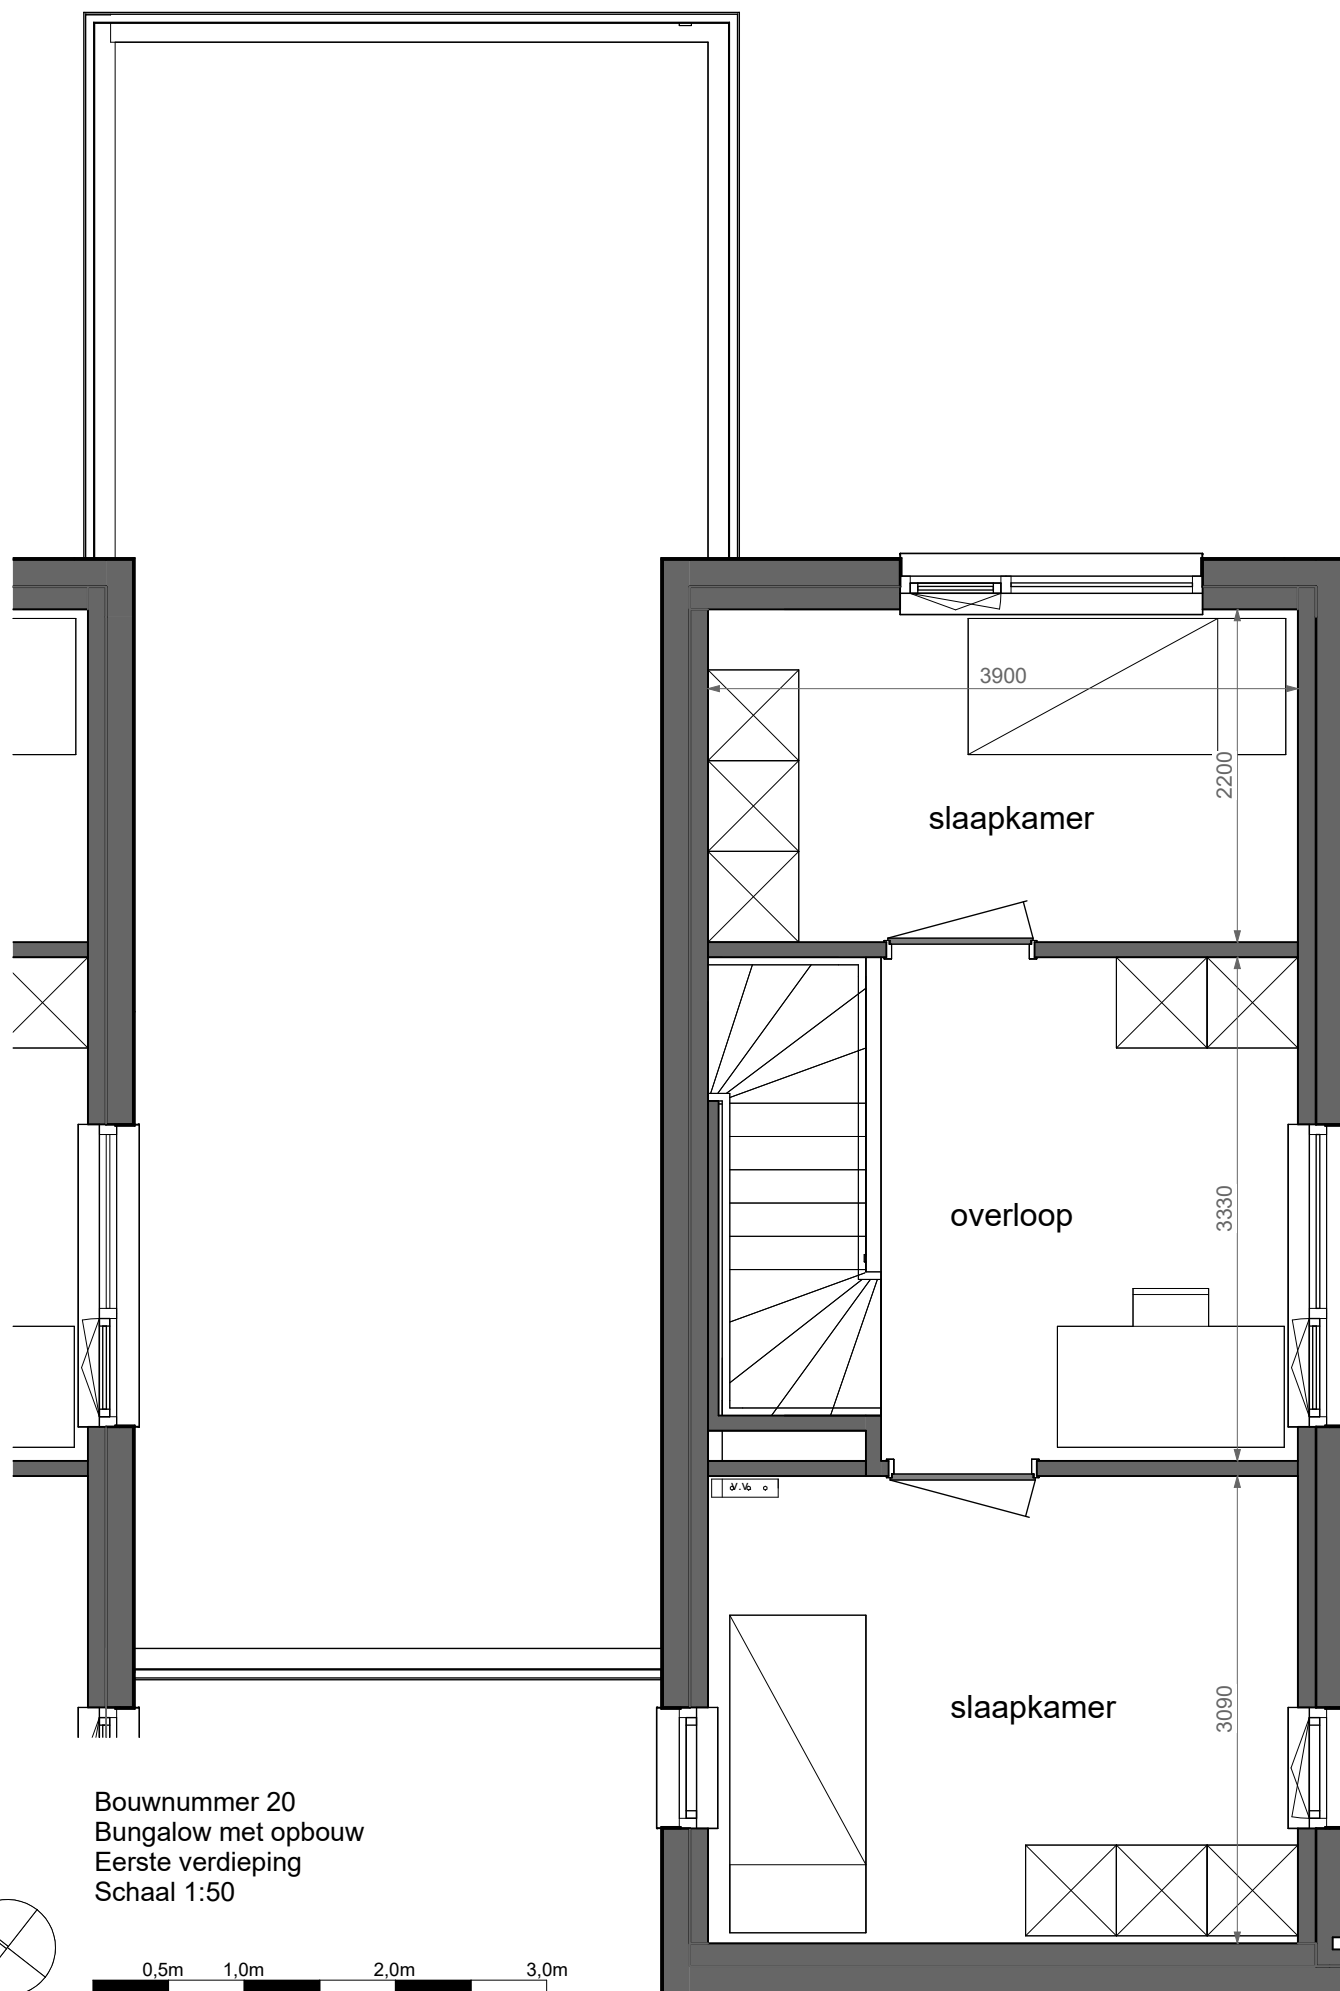