



Bouwnummer 22  
 Bungalow met opbouw en uitbouw  
 Begane grond  
 Schaal 1:50



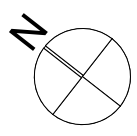

Bouwnummer 22  
Bungalow met opbouw en uitbouw  
Eerste verdieping  
Schaal 1:50

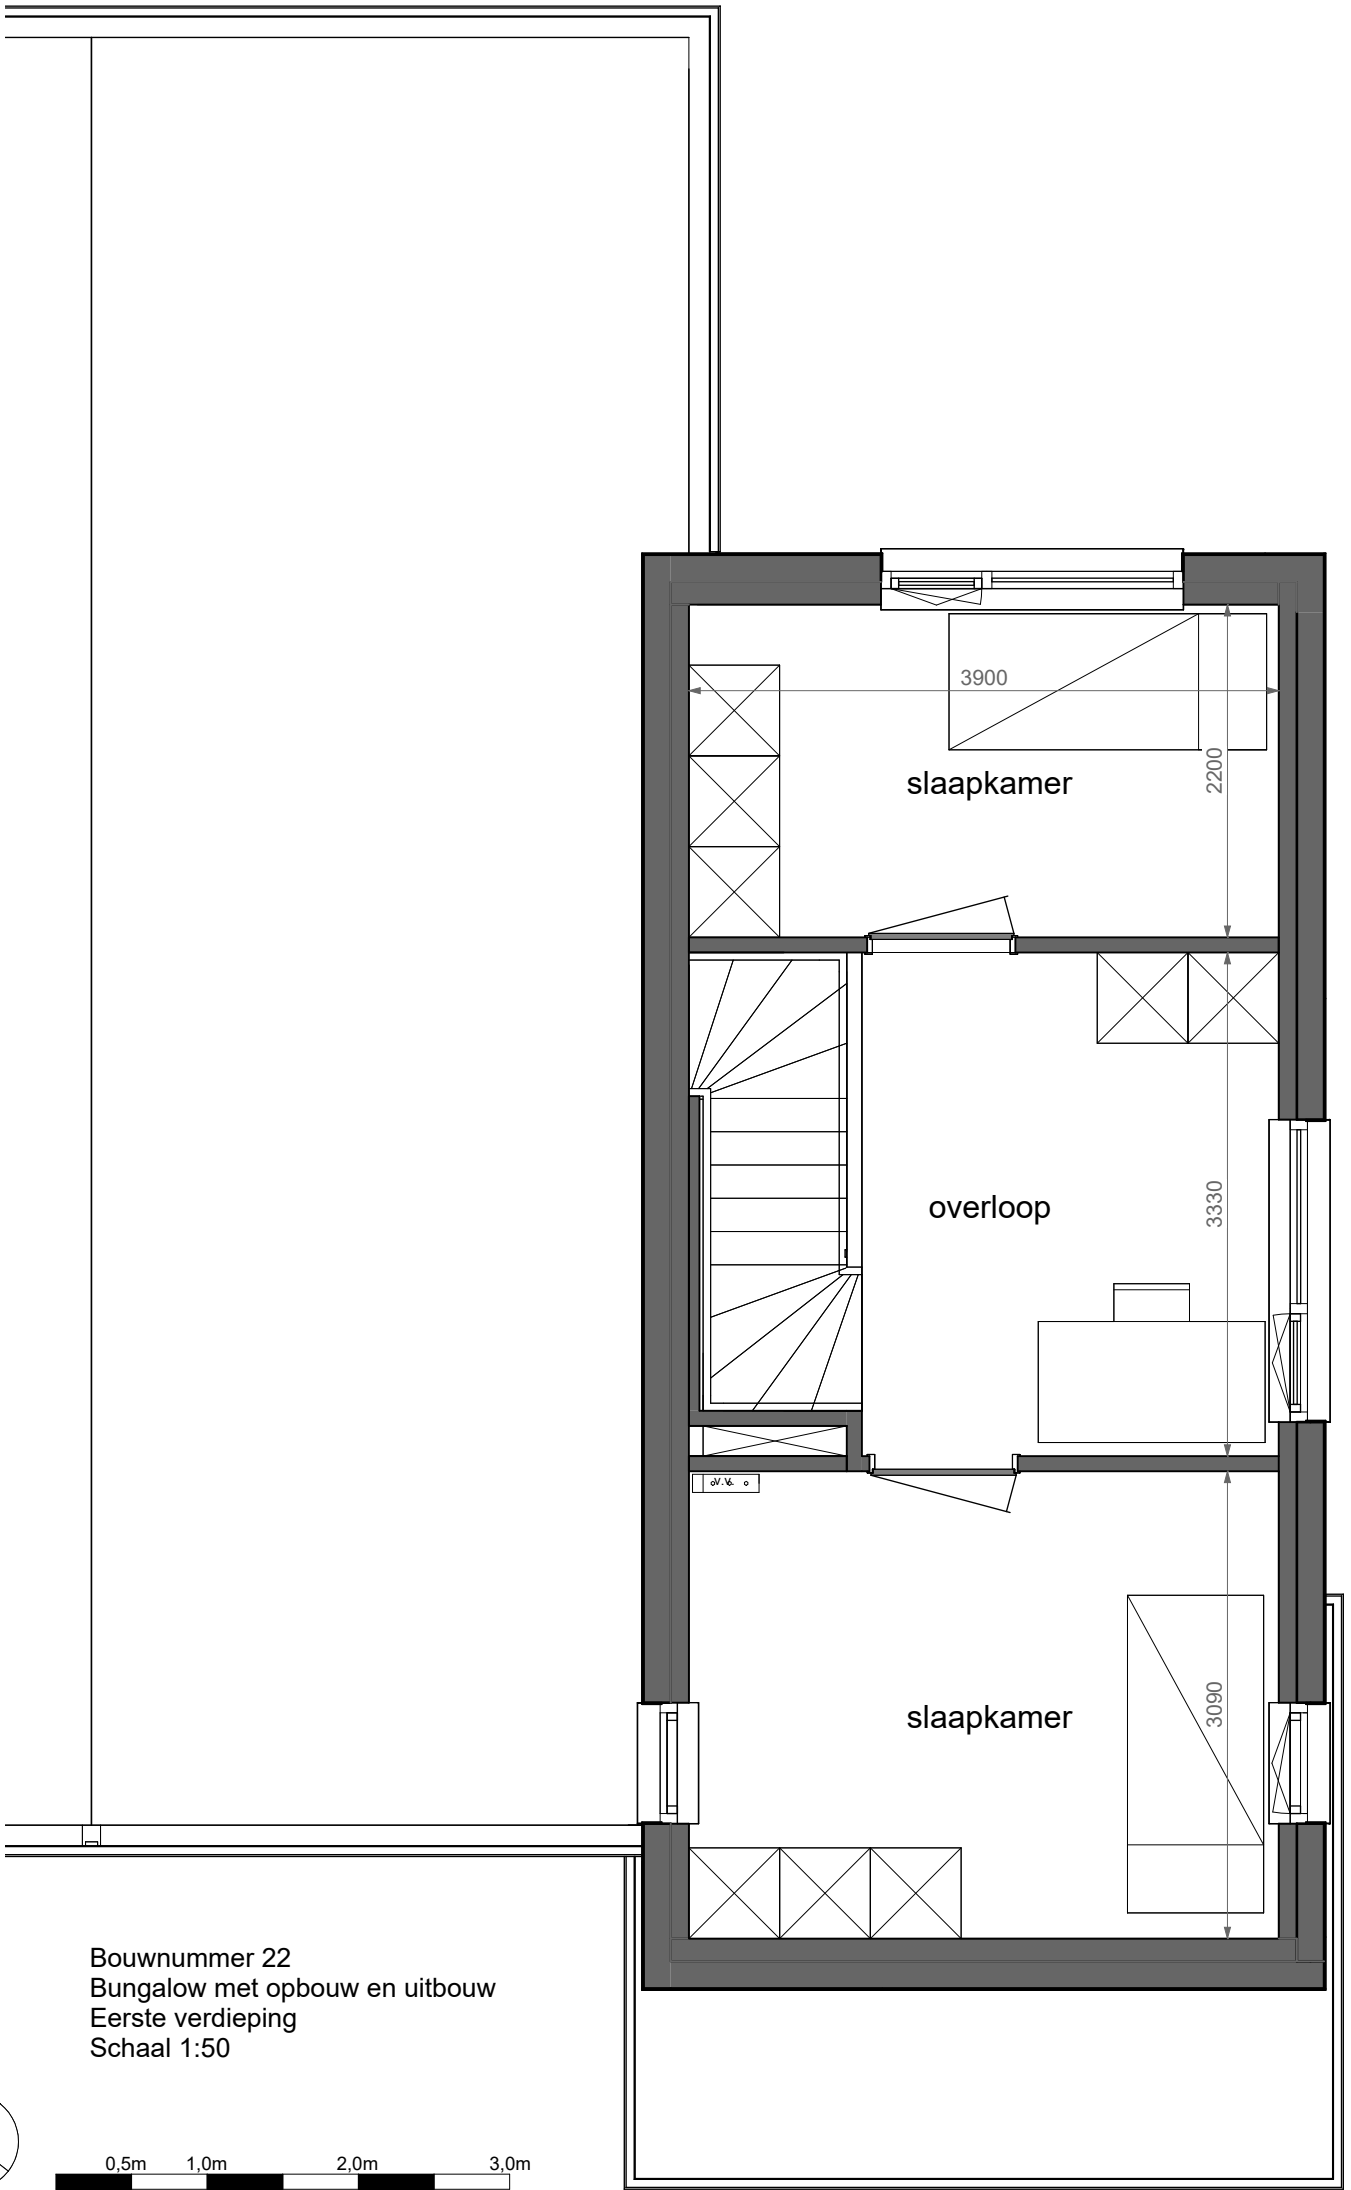