



Bouwnummer 5
 Bungalow met opbouw en uitbouw
 Begane grond
 Schaal 1:50

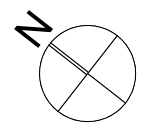

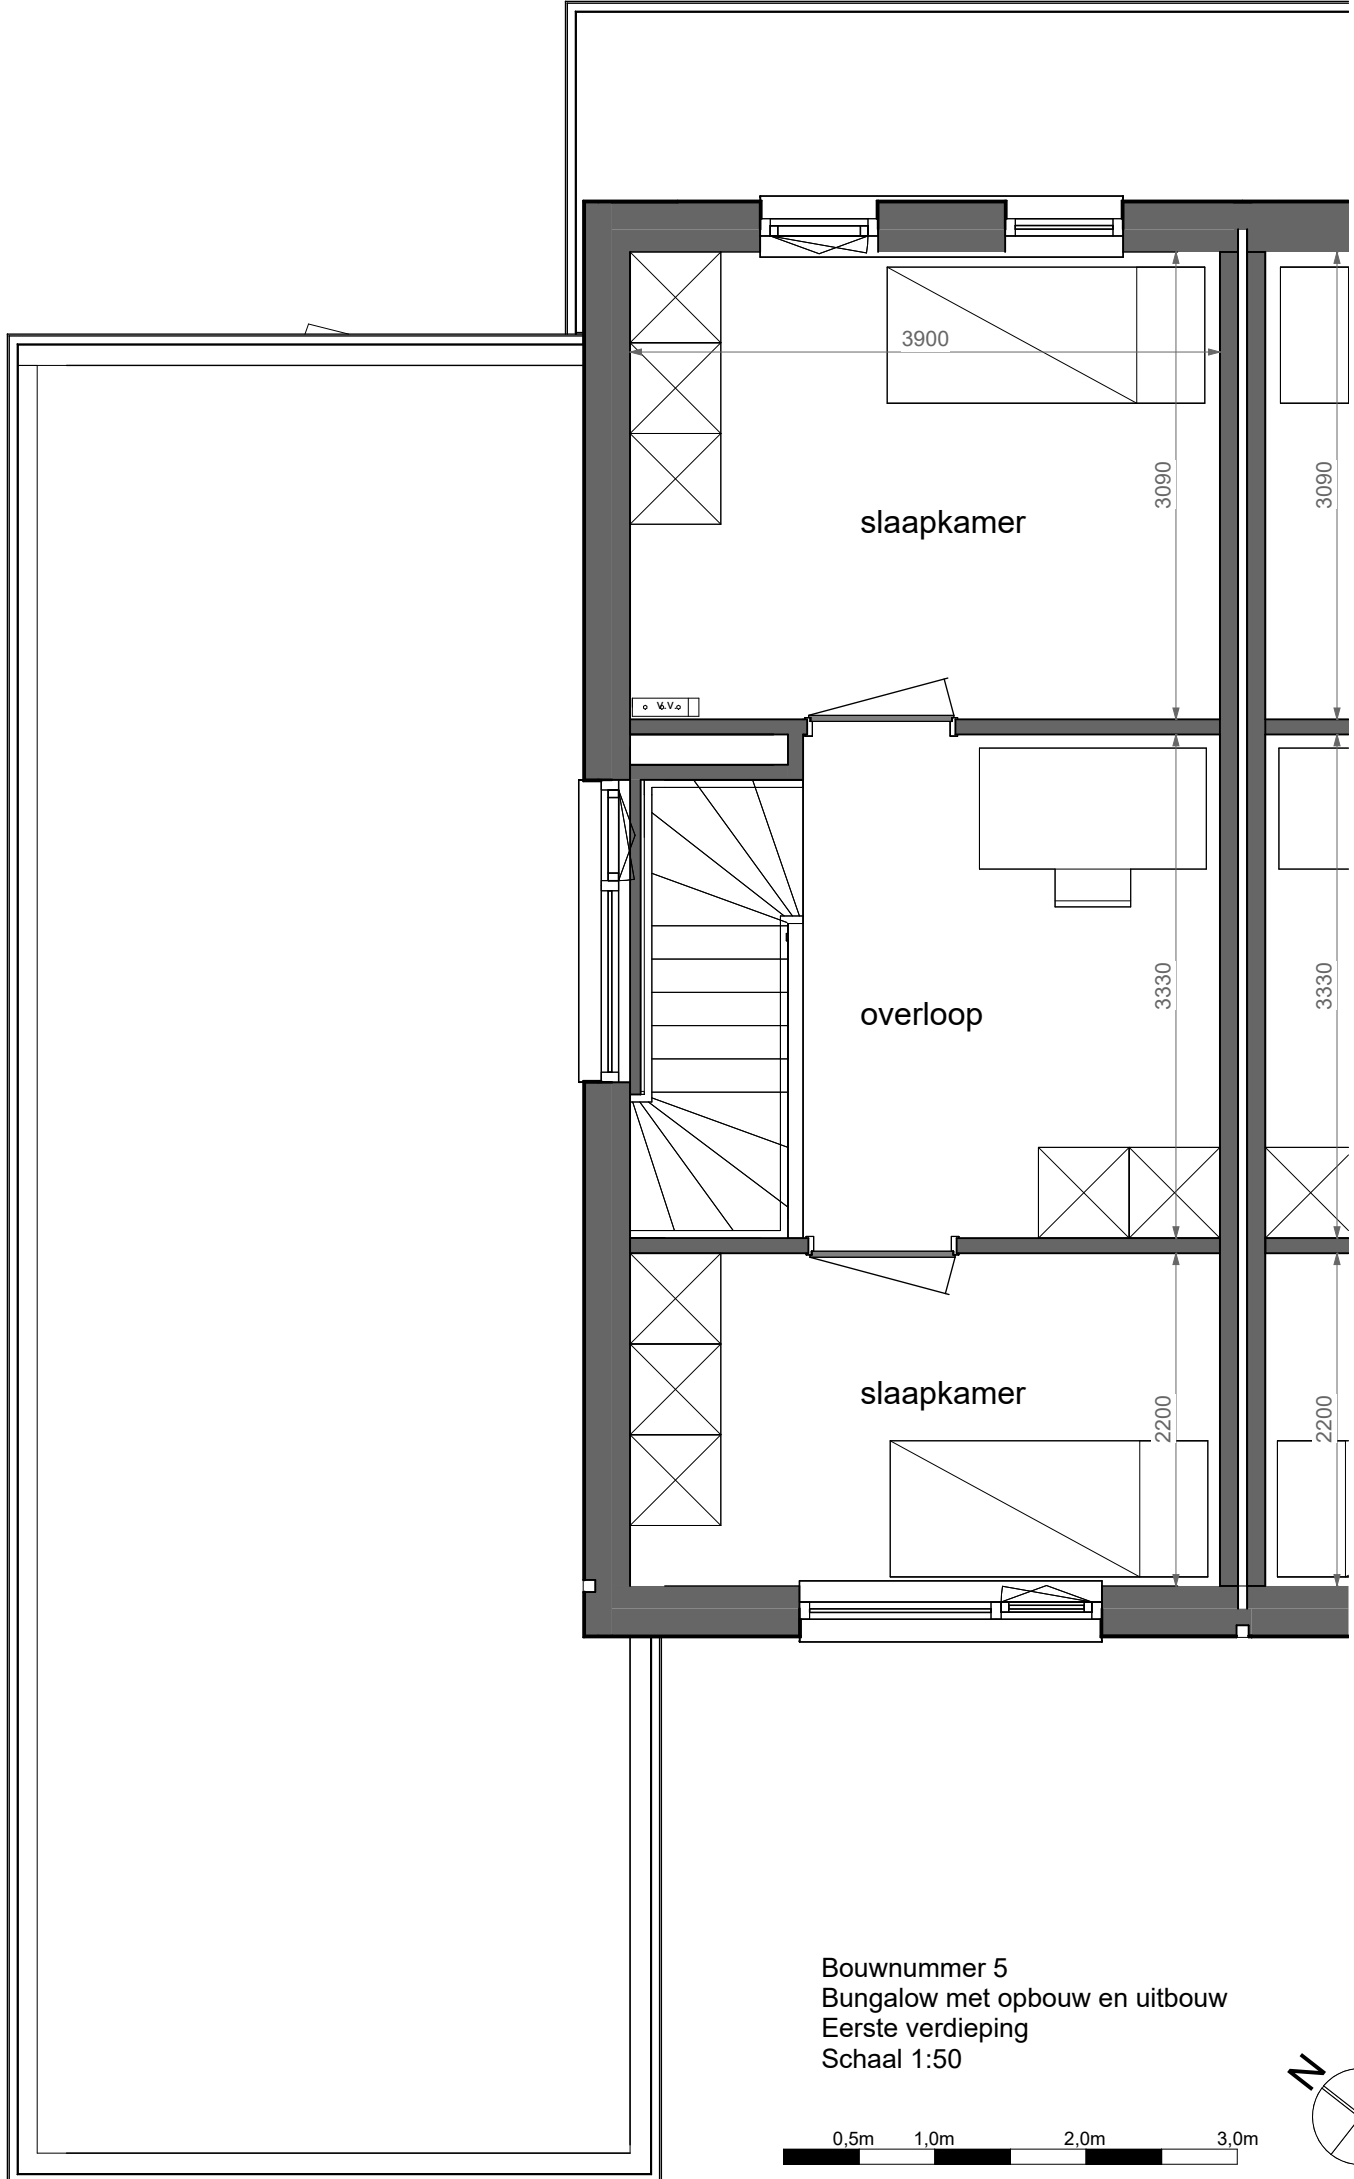

slaapkamer

overloop

slaapkamer

Bouwnummer 5
Bungalow met opbouw en uitbouw
Eerste verdieping
Schaal 1:50

