



Bouwnummer 6
 Bungalow met opbouw
 Begane grond
 Schaal 1:50



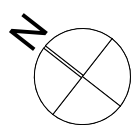

Bouwnummer 6
Bungalow met opbouw
Eerste verdieping
Schaal 1:50

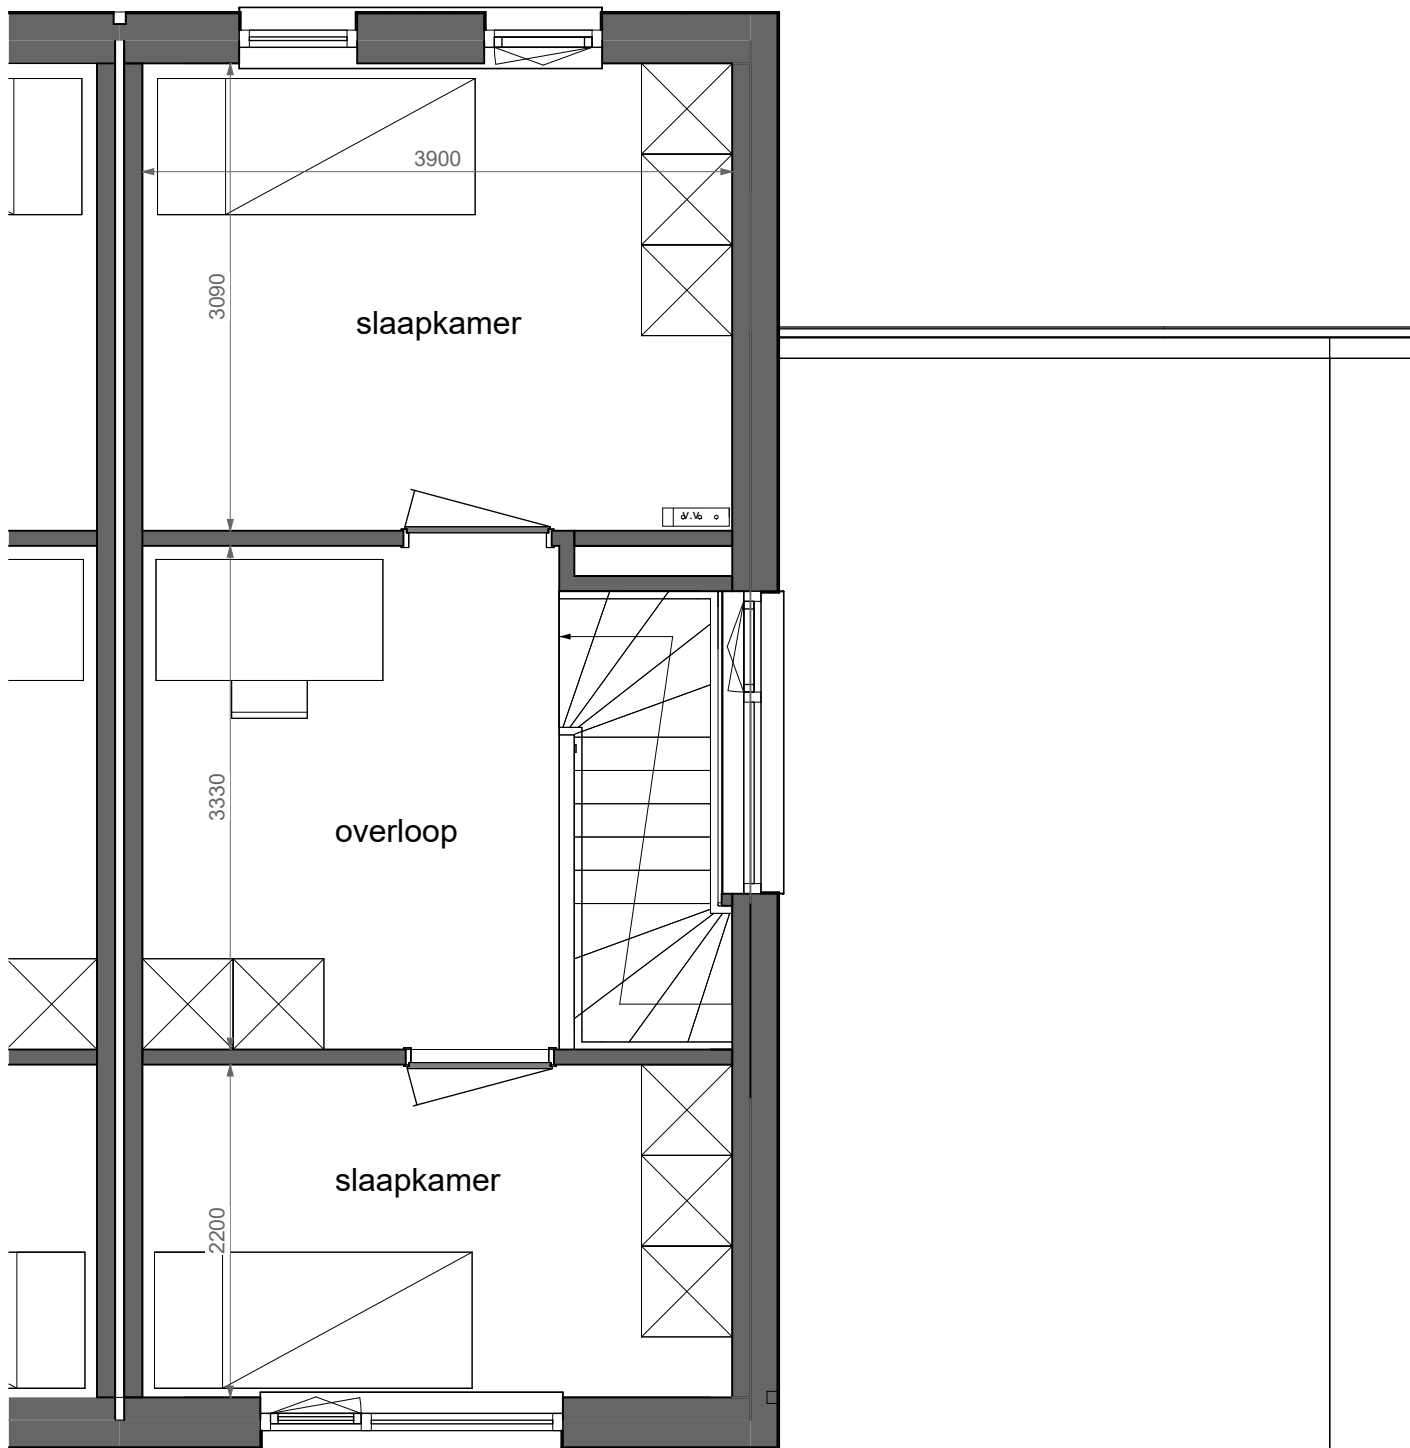