


Bouwnummer 9
 Bungalow met opbouw en uitbouw
 Begane grond
 Schaal 1:50

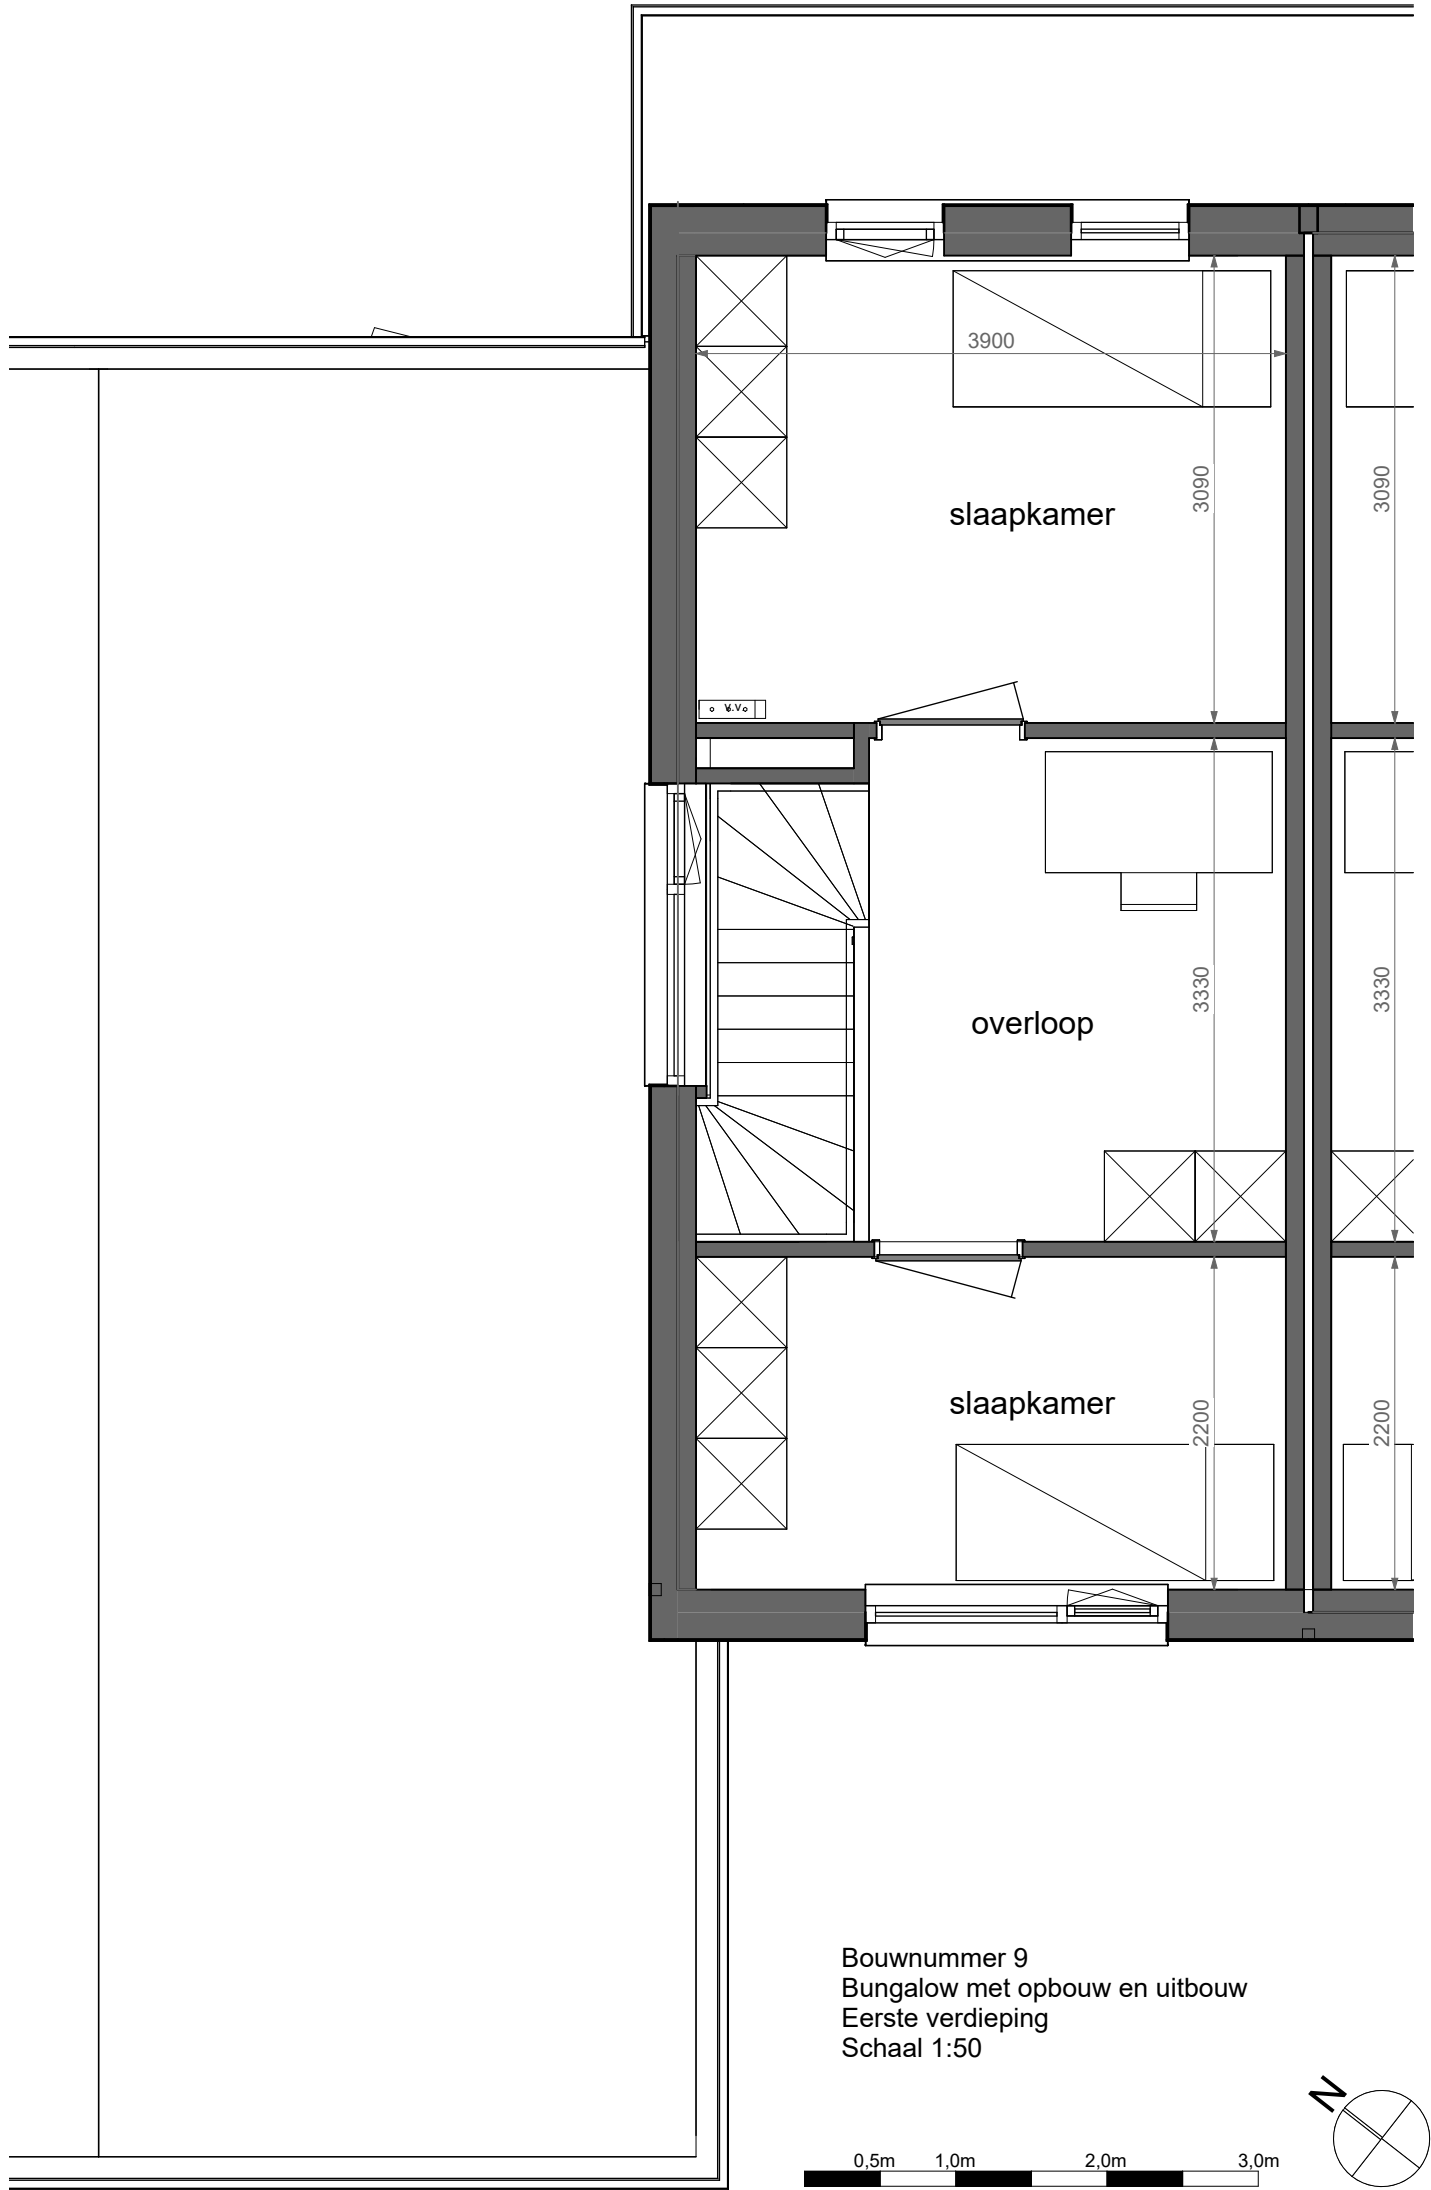

3900

slaapkamer

3090

3090

o V.V.o

overloop

3330

3330

slaapkamer

2200

2200

Bouwnummer 9
Bungalow met opbouw en uitbouw
Eerste verdieping
Schaal 1:50

